

## **AREA SPORTIVA presso il distaccamento Vigili del Fuoco di Orvieto**

L'area sportiva in esame è realizzata all'interno del distaccamento Vigili del Fuoco di Orvieto in Via Monte Subasio n. 1/3 ed è costituita dalle seguenti strutture:

- Campo da calcio a 7 scoperto;
- n. 2 blocchi spogliatoi;
- n. 1 blocco tribune scoperto.

### **Campo sportivo**

Il campo da calcio a 7 scoperto è costituito da un'area rettangolare avente dimensioni max in pianta pari a 44 x 23 m ed è realizzato in erba sintetica.

La delimitazione dell'area di gioco è garantita da una recinzione in robusta rete metallica plastificata (h = 2,60 m da terra) con prolungamento fino a 6 m circa da terra mediante reticolato in corda.

L'accesso al campo da gioco avviene dall'area spogliatoi mediante apertura con porta metallica di larghezza 1,20 m.

L'illuminazione dell'area di gioco è garantita da n. 6 sostegni in acciaio zincato aventi H = 8 m fuori terra, installati sui lati lunghi del campo e provvisti ciascuno di n. 2 proiettori aventi presumibilmente tecnologia JM-E 250W.

### **Blocchi spogliatoi**

Sono presenti n. 2 blocchi spogliatoi distinti per le due squadre.

Gli spogliatoi sono di forma rettangolare ed hanno le stesse dimensioni in pianta pari a 11 x 7,80 m,  $h_{\text{utile}} = 3,25$  m

Internamente, invece, i due blocchi sono suddivisi in:


- blocco 1
  - spogliatoio, WC e docce atleti
  - spogliatoio, WC e doccia arbitro
  - centrale termica
- blocco 2
  - spogliatoio, WC e docce atleti
  - locali palestra


Entrambi gli edifici sono realizzati in muratura portante di blocchi di laterizio e copertura in legno lamellare e sono provvisti di impianto elettrico con alimentazione da unico quadro installato all'interno del locale palestra e di impianto di riscaldamento a radiatori alimentato da un generatore a gas metano, installato all'interno di apposito locale centrale termica, che provvede anche alla produzione dell'acqua calda sanitaria.

### **Blocco tribune spettatori**

Tra i due edifici spogliatoi è presente un blocco tribune scoperto costituito da una struttura prefabbricata in carpenteria metallica distribuita su tre livelli ed in grado di ospitare circa 50 spettatori.

# SEDE ORVIETO AREE ESTERNE

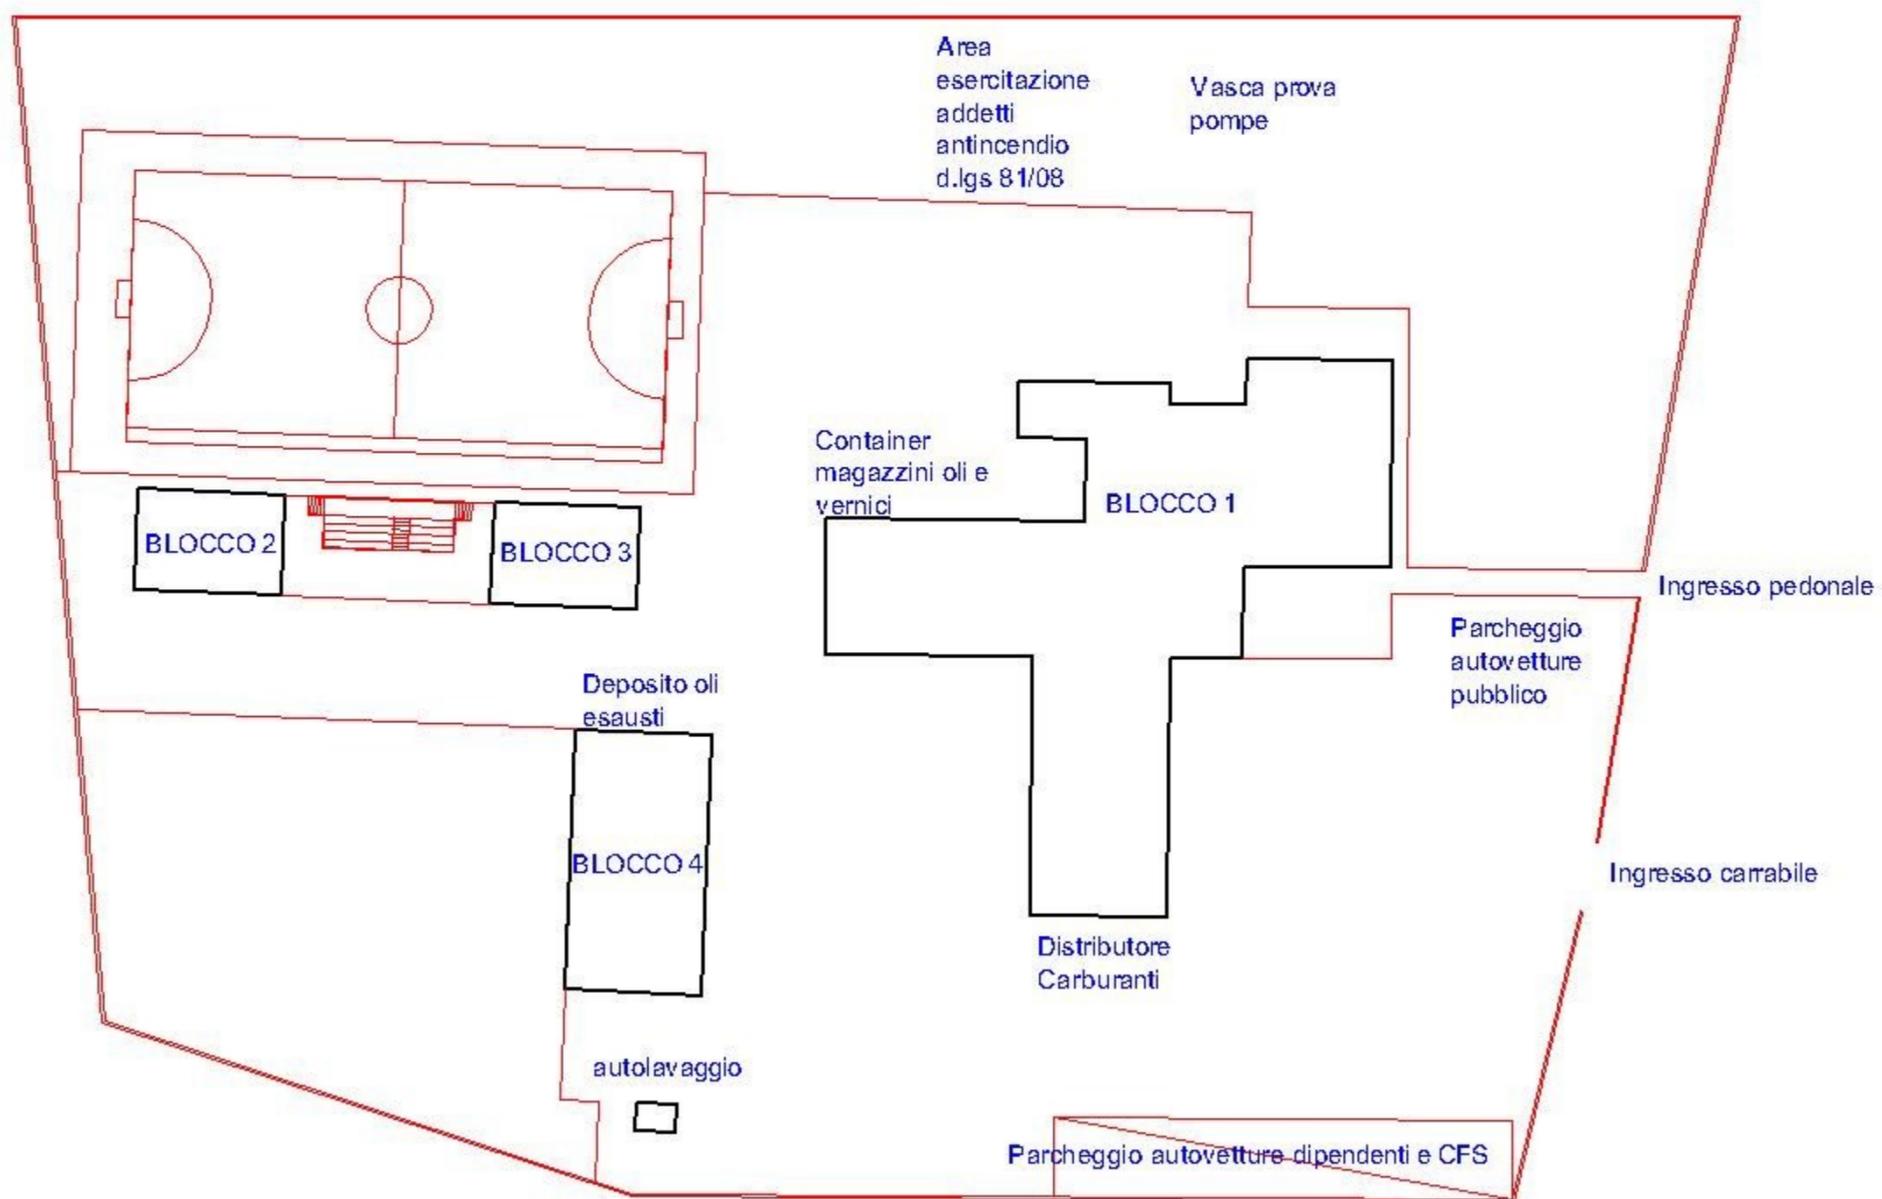

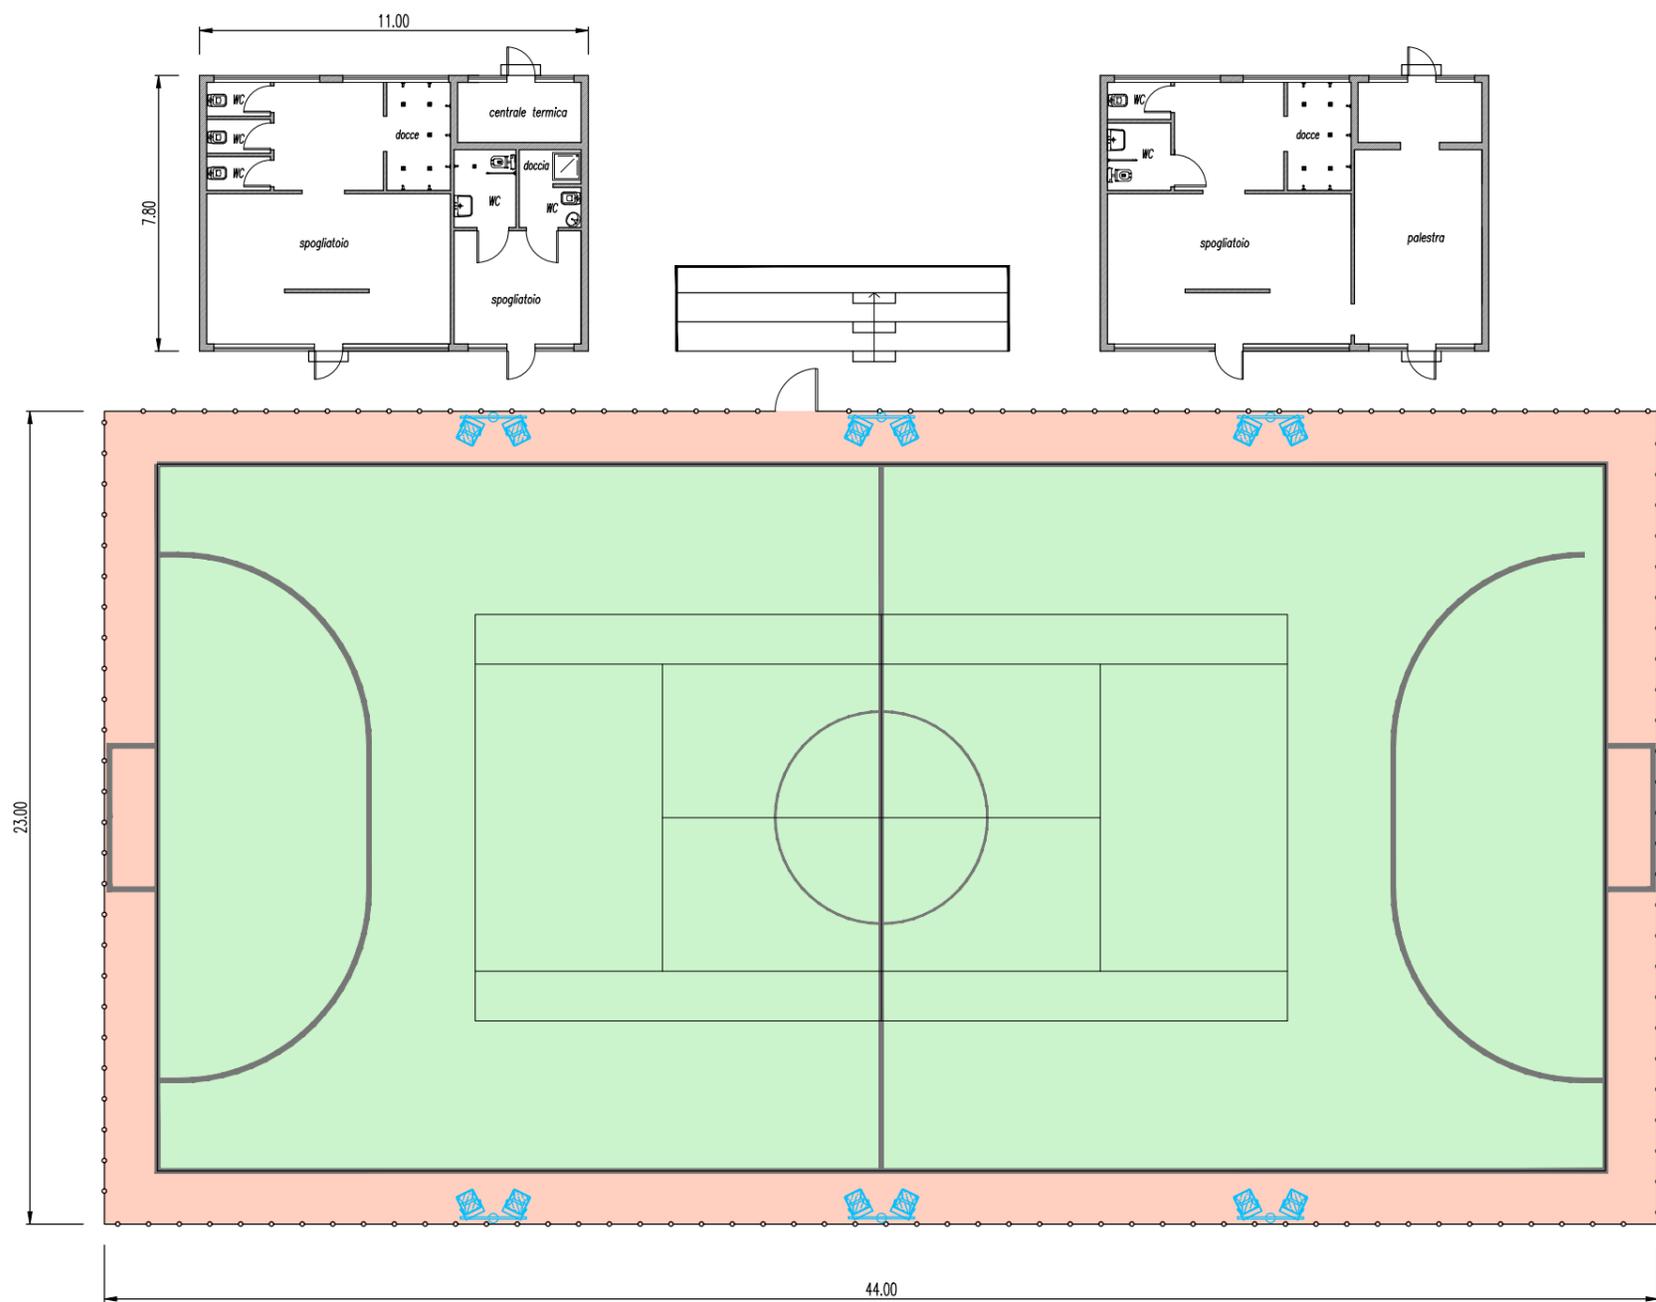

PLANIMETRIA scala 1:200