

Porzioni oggetto di bonifica e rifacimento pavimentazioni

Porzioni solo da pavimentare

Ministero dell' Interno
Dipartimento dei Vigili del Fuoco, del Soccorso Pubblico e della Difesa Civile
DIREZIONE REGIONALE PER LA SICILIA - PALERMO


COMANDO VIGILI DEL FUOCO DI CALTANISSETTA
VIALE DELLA REGIONE, 192 - 93100 CALTANISSETTA (CL)

Lavori di manutenzione straordinaria da eseguire presso la sede centrale del Comando VF di Caltanissetta riguardanti il rifacimento di una porzione di pavimentazione interna realizzata con materiali contenenti amianto


Il Progettista

RILIEVO DELLE AREE OGGETTO D'INTERVENTO

Direzione Regionale VVF Sicilia
Via Moriano Stabile n. 160, 90100 Palermo

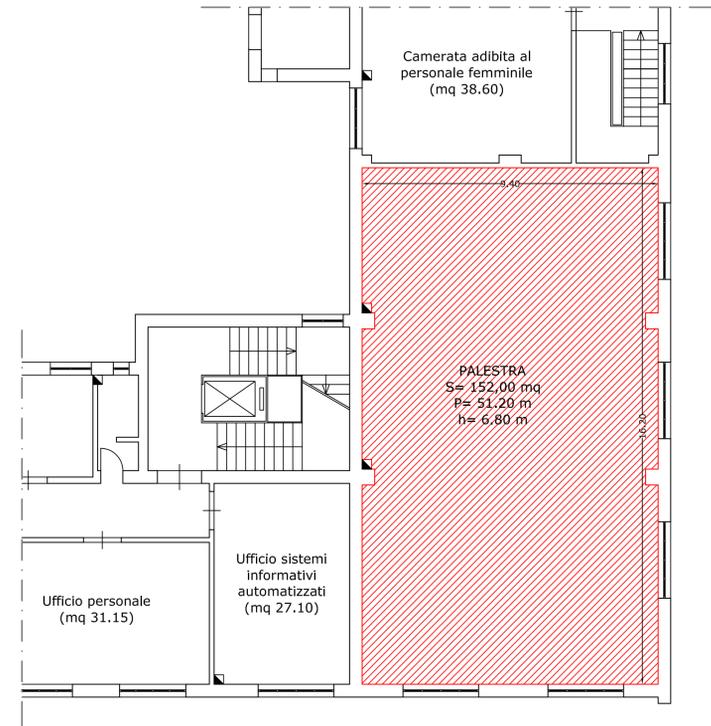


PORZIONE DI PIANO TERRA (PALESTRA)
Scala 1:100

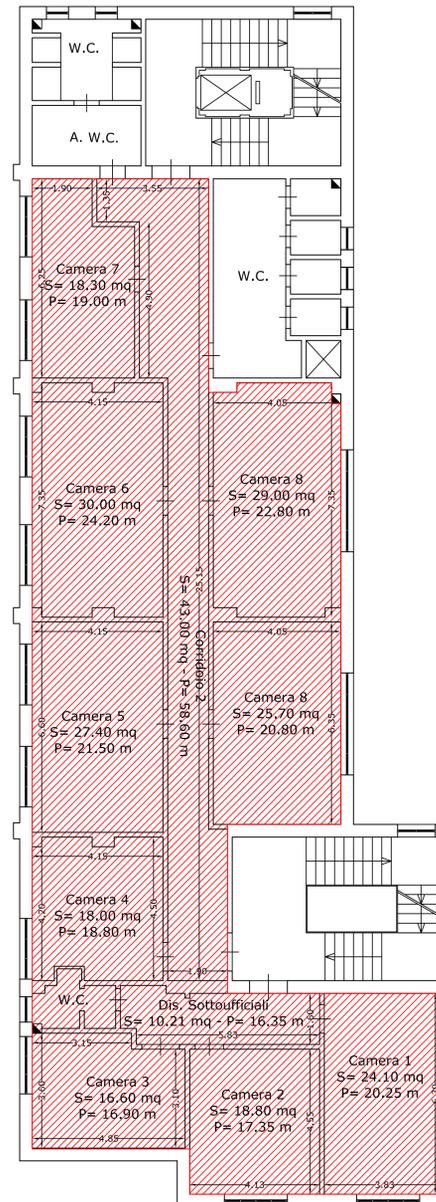


ALA CAMERATE

PIANTA PIANO SECONDO
h= 4,20 m
Scala 1:100

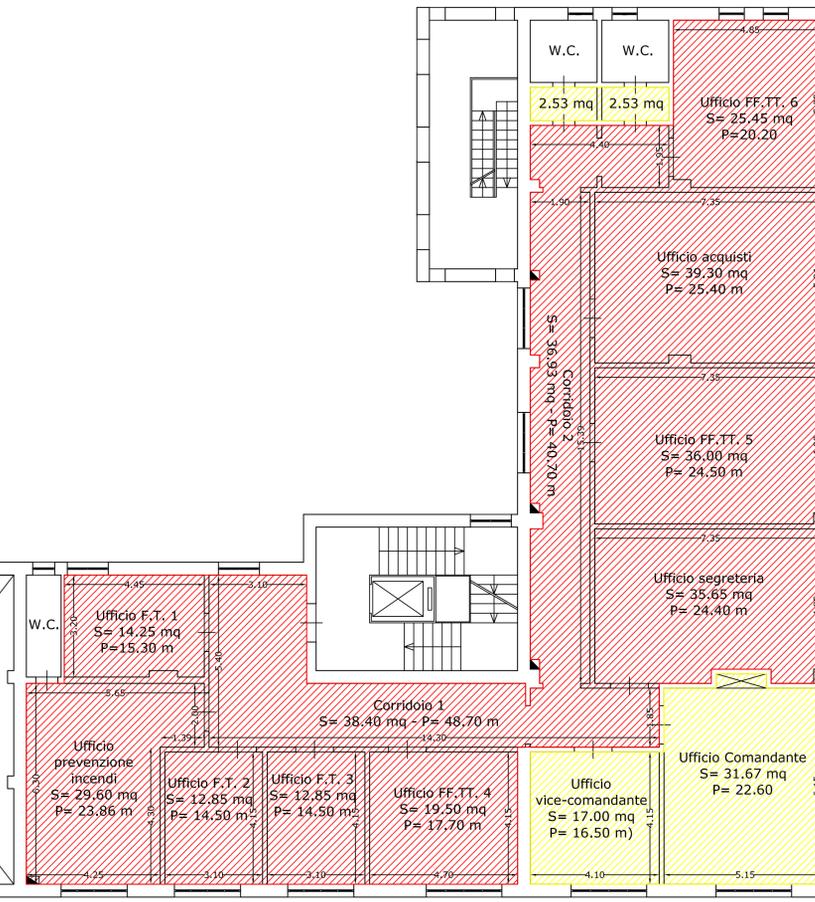

ALA UFFICI

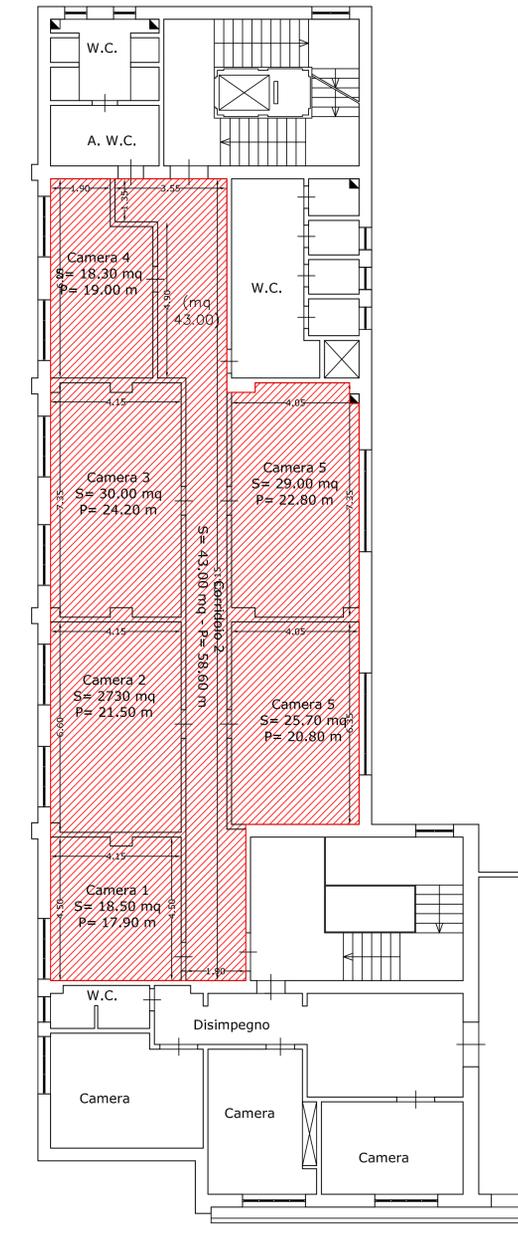

PORZIONE DI PIANO TERZO (CAMERATE)
h= 4,20 m
Scala 1:100