



PLANIVOLUMETRICO - SCALA 1:500

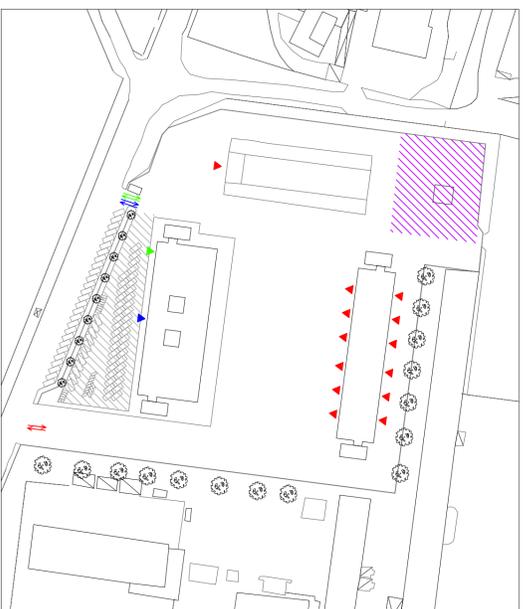

- area per le esercitazioni
- area parcheggi
- Ingresso/uscita all'area dei mezzi di soccorso
- Ingresso/uscita alle autotornesse dei mezzi di soccorso
- Ingresso/uscita all'area del comandante
- Ingresso/uscita all'edificio del comandante
- Ingresso/uscita all'area del pubblico e del personale amministrativo
- Ingresso/uscita all'edificio del pubblico e del personale amministrativo

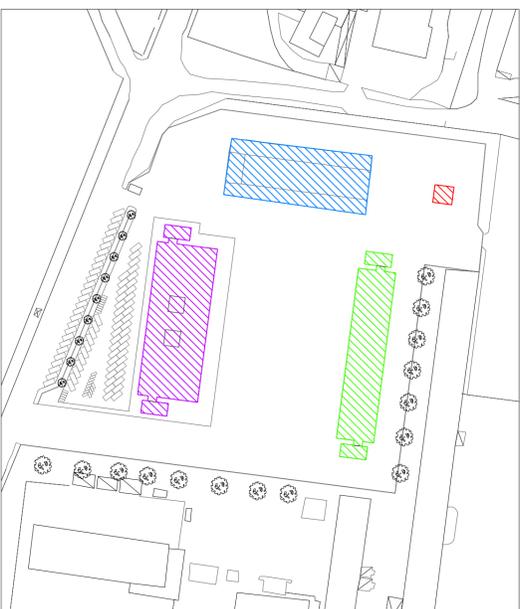

- EDIFICIO A: zona operativa e logistica (nuova costruzione)
- EDIFICIO B: zona amministrativa (nuova costruzione)
- EDIFICIO C: autotornesse di supporto (ristrutturazione)
- EDIFICIO D: torre di manovra (nuova costruzione)

Ministero dell'Interno
 DIPARTIMENTO DEI VIGILI DEL FUOCO, DEL SOCCORSO PUBBLICO E DELLA DIFESA CIVILE



STUDIO DI FATTIBILITÀ NUOVA SEDE DEI VIGILI DEL FUOCO DI PORDENONE PRESSO L'AREA DEMANIALE EX CASERMA G. MONTI LOCALITÀ COMINA

ELABORATO	REVISIONE	A
A001	DATA	08-12-2015
TITOLO	SCALA	VARIE
PLANIVOLUMETRICO GENERALE DELL'INTERVENTO		

ING. LAURA PETRUCCI