



COMANDO PROVINCIALE VIGILI DEL FUOCO DI PALERMO

"In periculo vitam agere"

Oggetto dei Lavori

Lavori di Manutenzione Straordinaria dei Servizi
Igienici della Sede Centrale del Comando
provinciale dei Vigili del Fuoco di Palermo

CIG: 92966237FD - CUP: F72H22000370001

Sede di Servizio

SEDE CENTRALE - via Scarlatti n° 16 - PA

TAV.01

Inquadramento Generale - Inquadramento Urbanistico

Aggiornamento

REV_00

Scala

- : -

Il RUP

I Progettisti

Il Comandante


(Ing. Davide Di Franco)

(Ing. Davide Di Franco)


(Ing. Marcello Zambito Marsala)

(Ing. Sergio Inzerillo)

Palermo - 30/06/2022

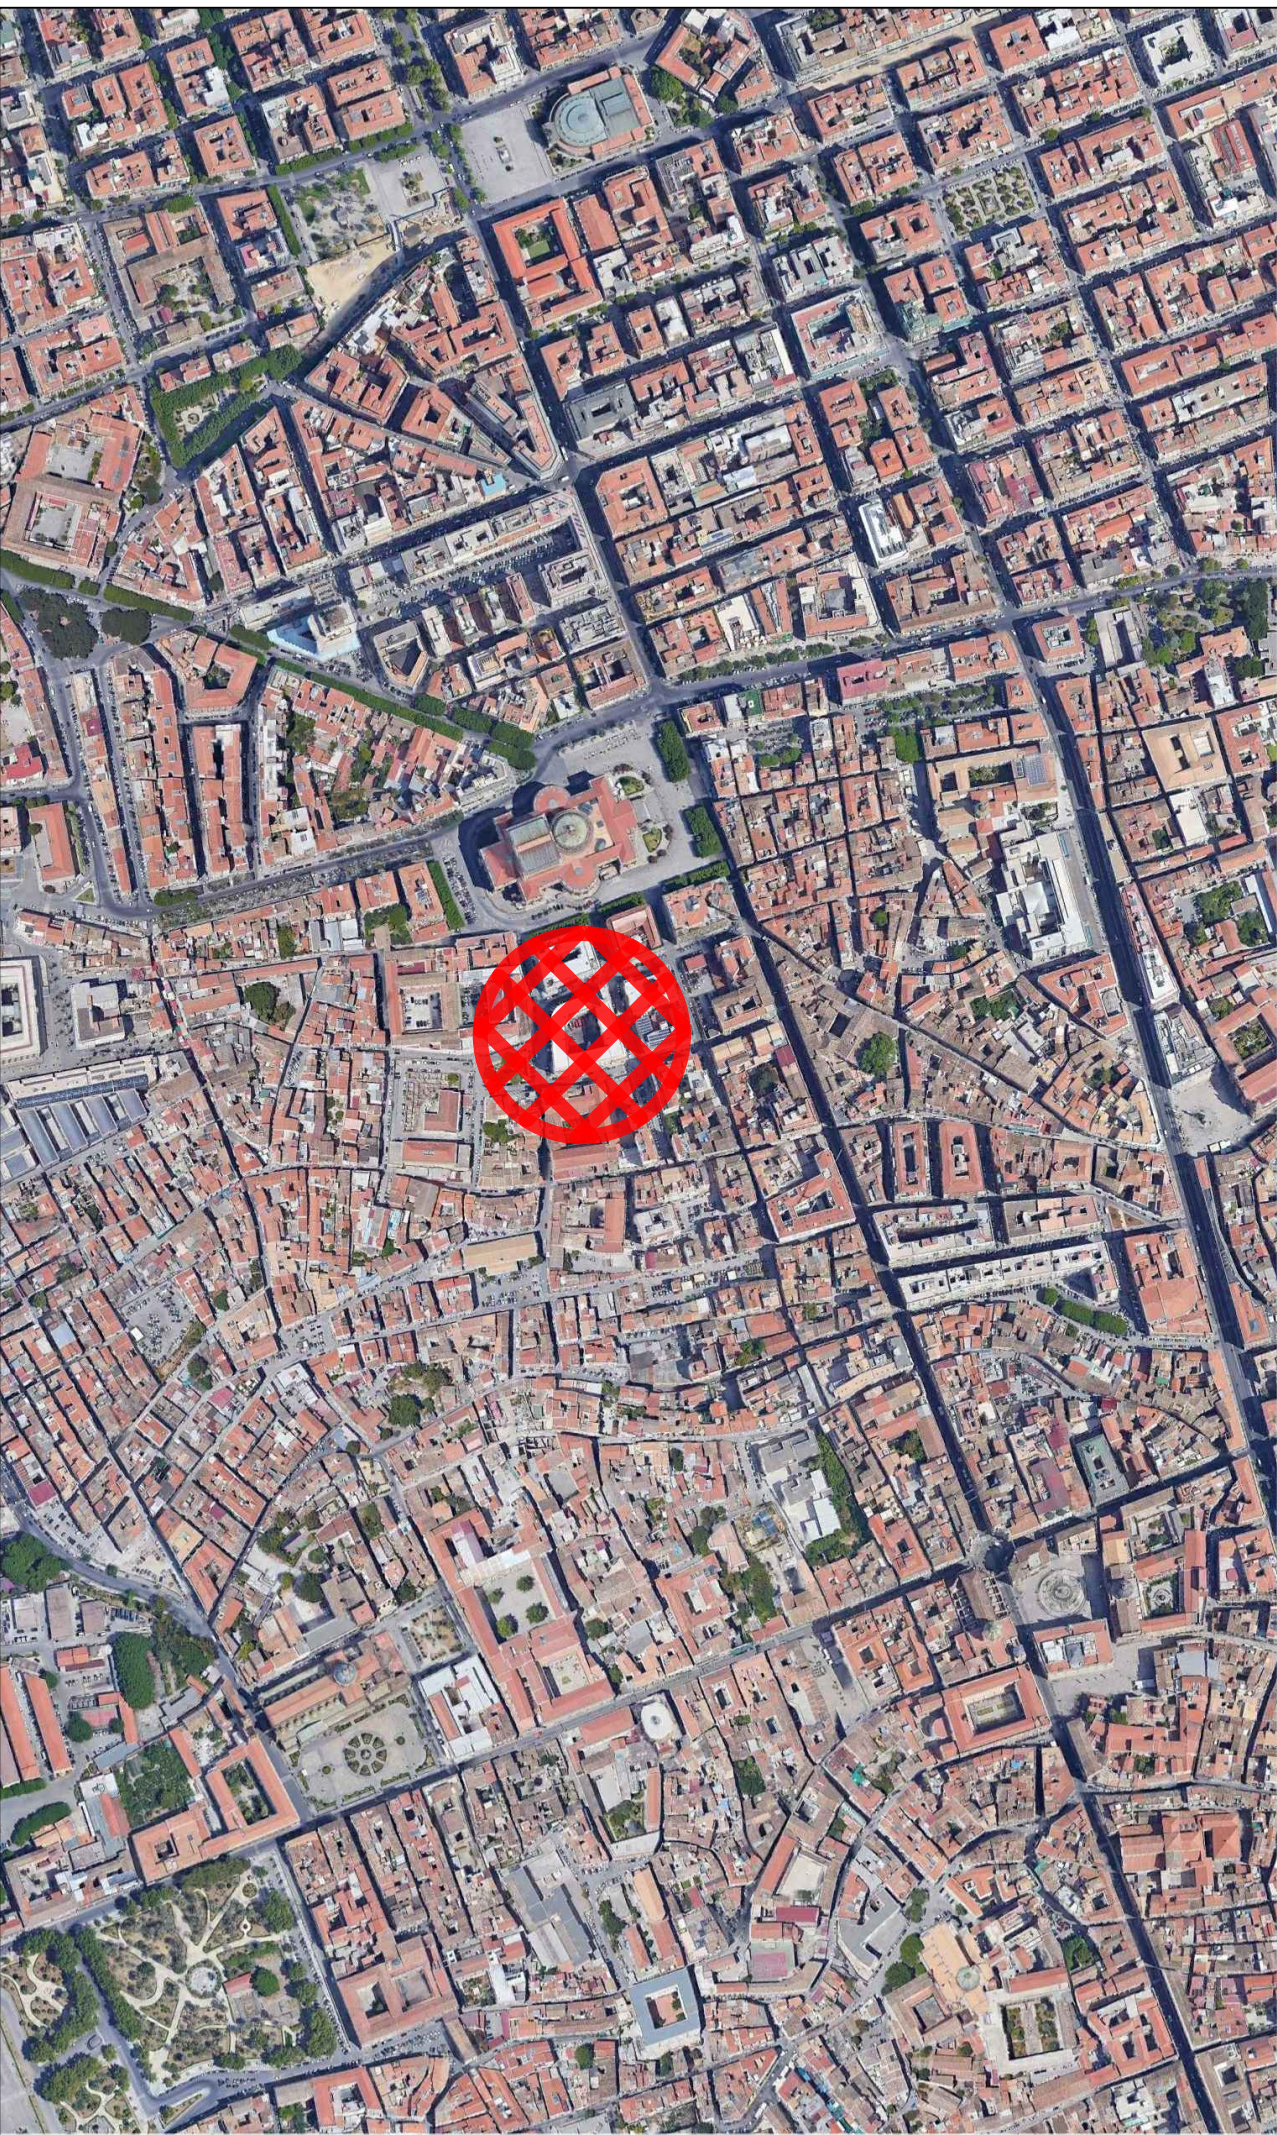

Ortofotogrammetria

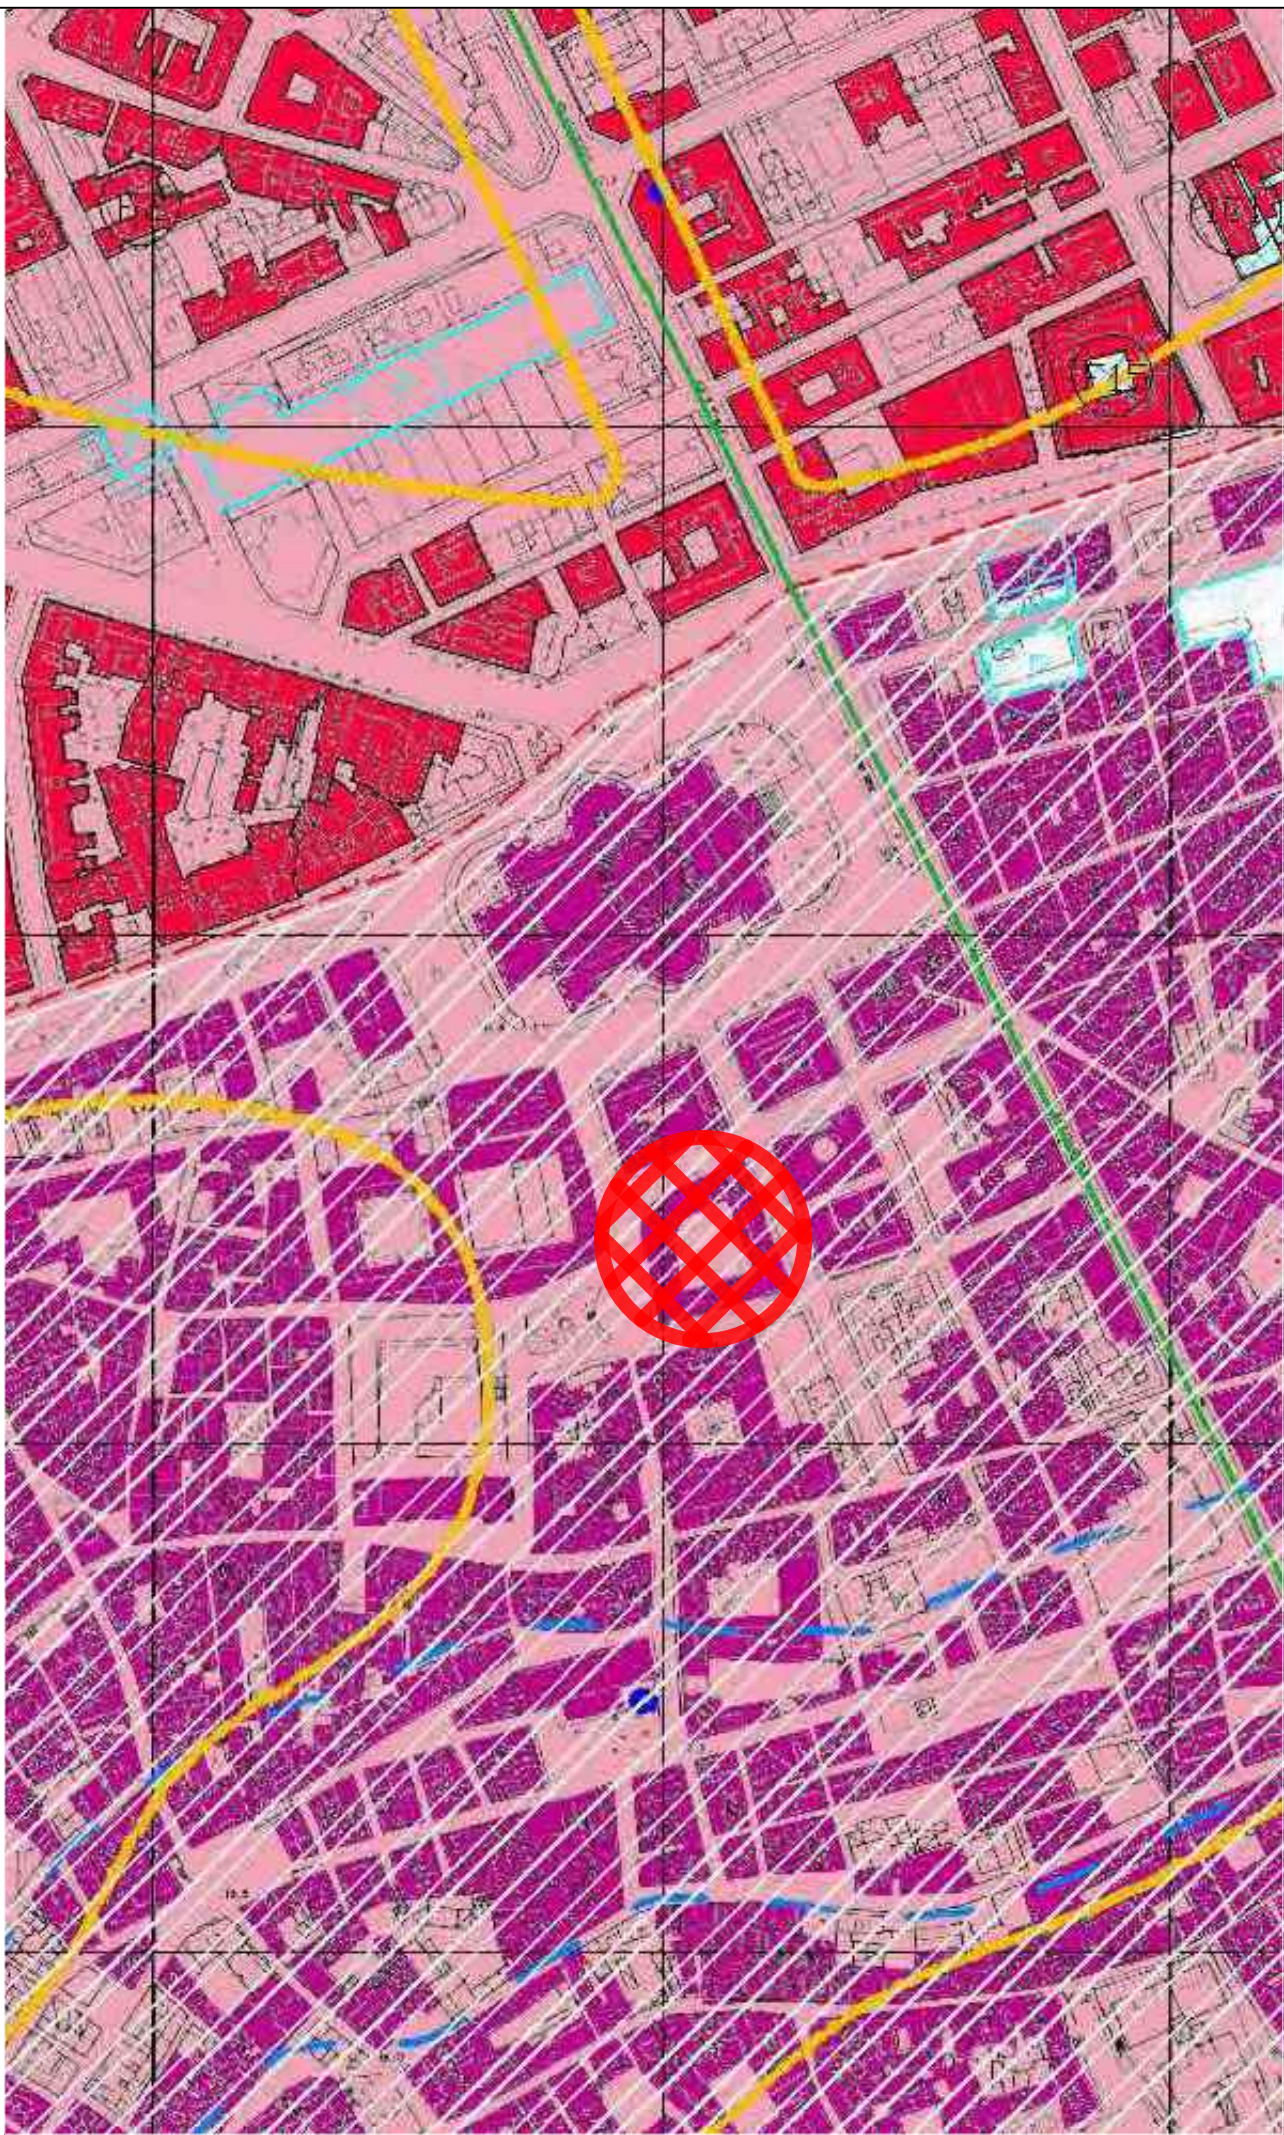

Stralcio di PRG

LEGENDA



Area d'intervento



A2 Tessuti urbani storici



Corsi d'acqua interrati



Aree di pericolosità di cui al D.A.R.T.A.
4 Luglio 2000 "Piano per l'assetto
idrogeologico straordinario"
Rischio idraulico molto elevato



Aree soggette
a pianificazione
particolareggiata



Prescrizioni esecutive - Piani
particolareggiati Zone "A"