



Pianta Piano Terra

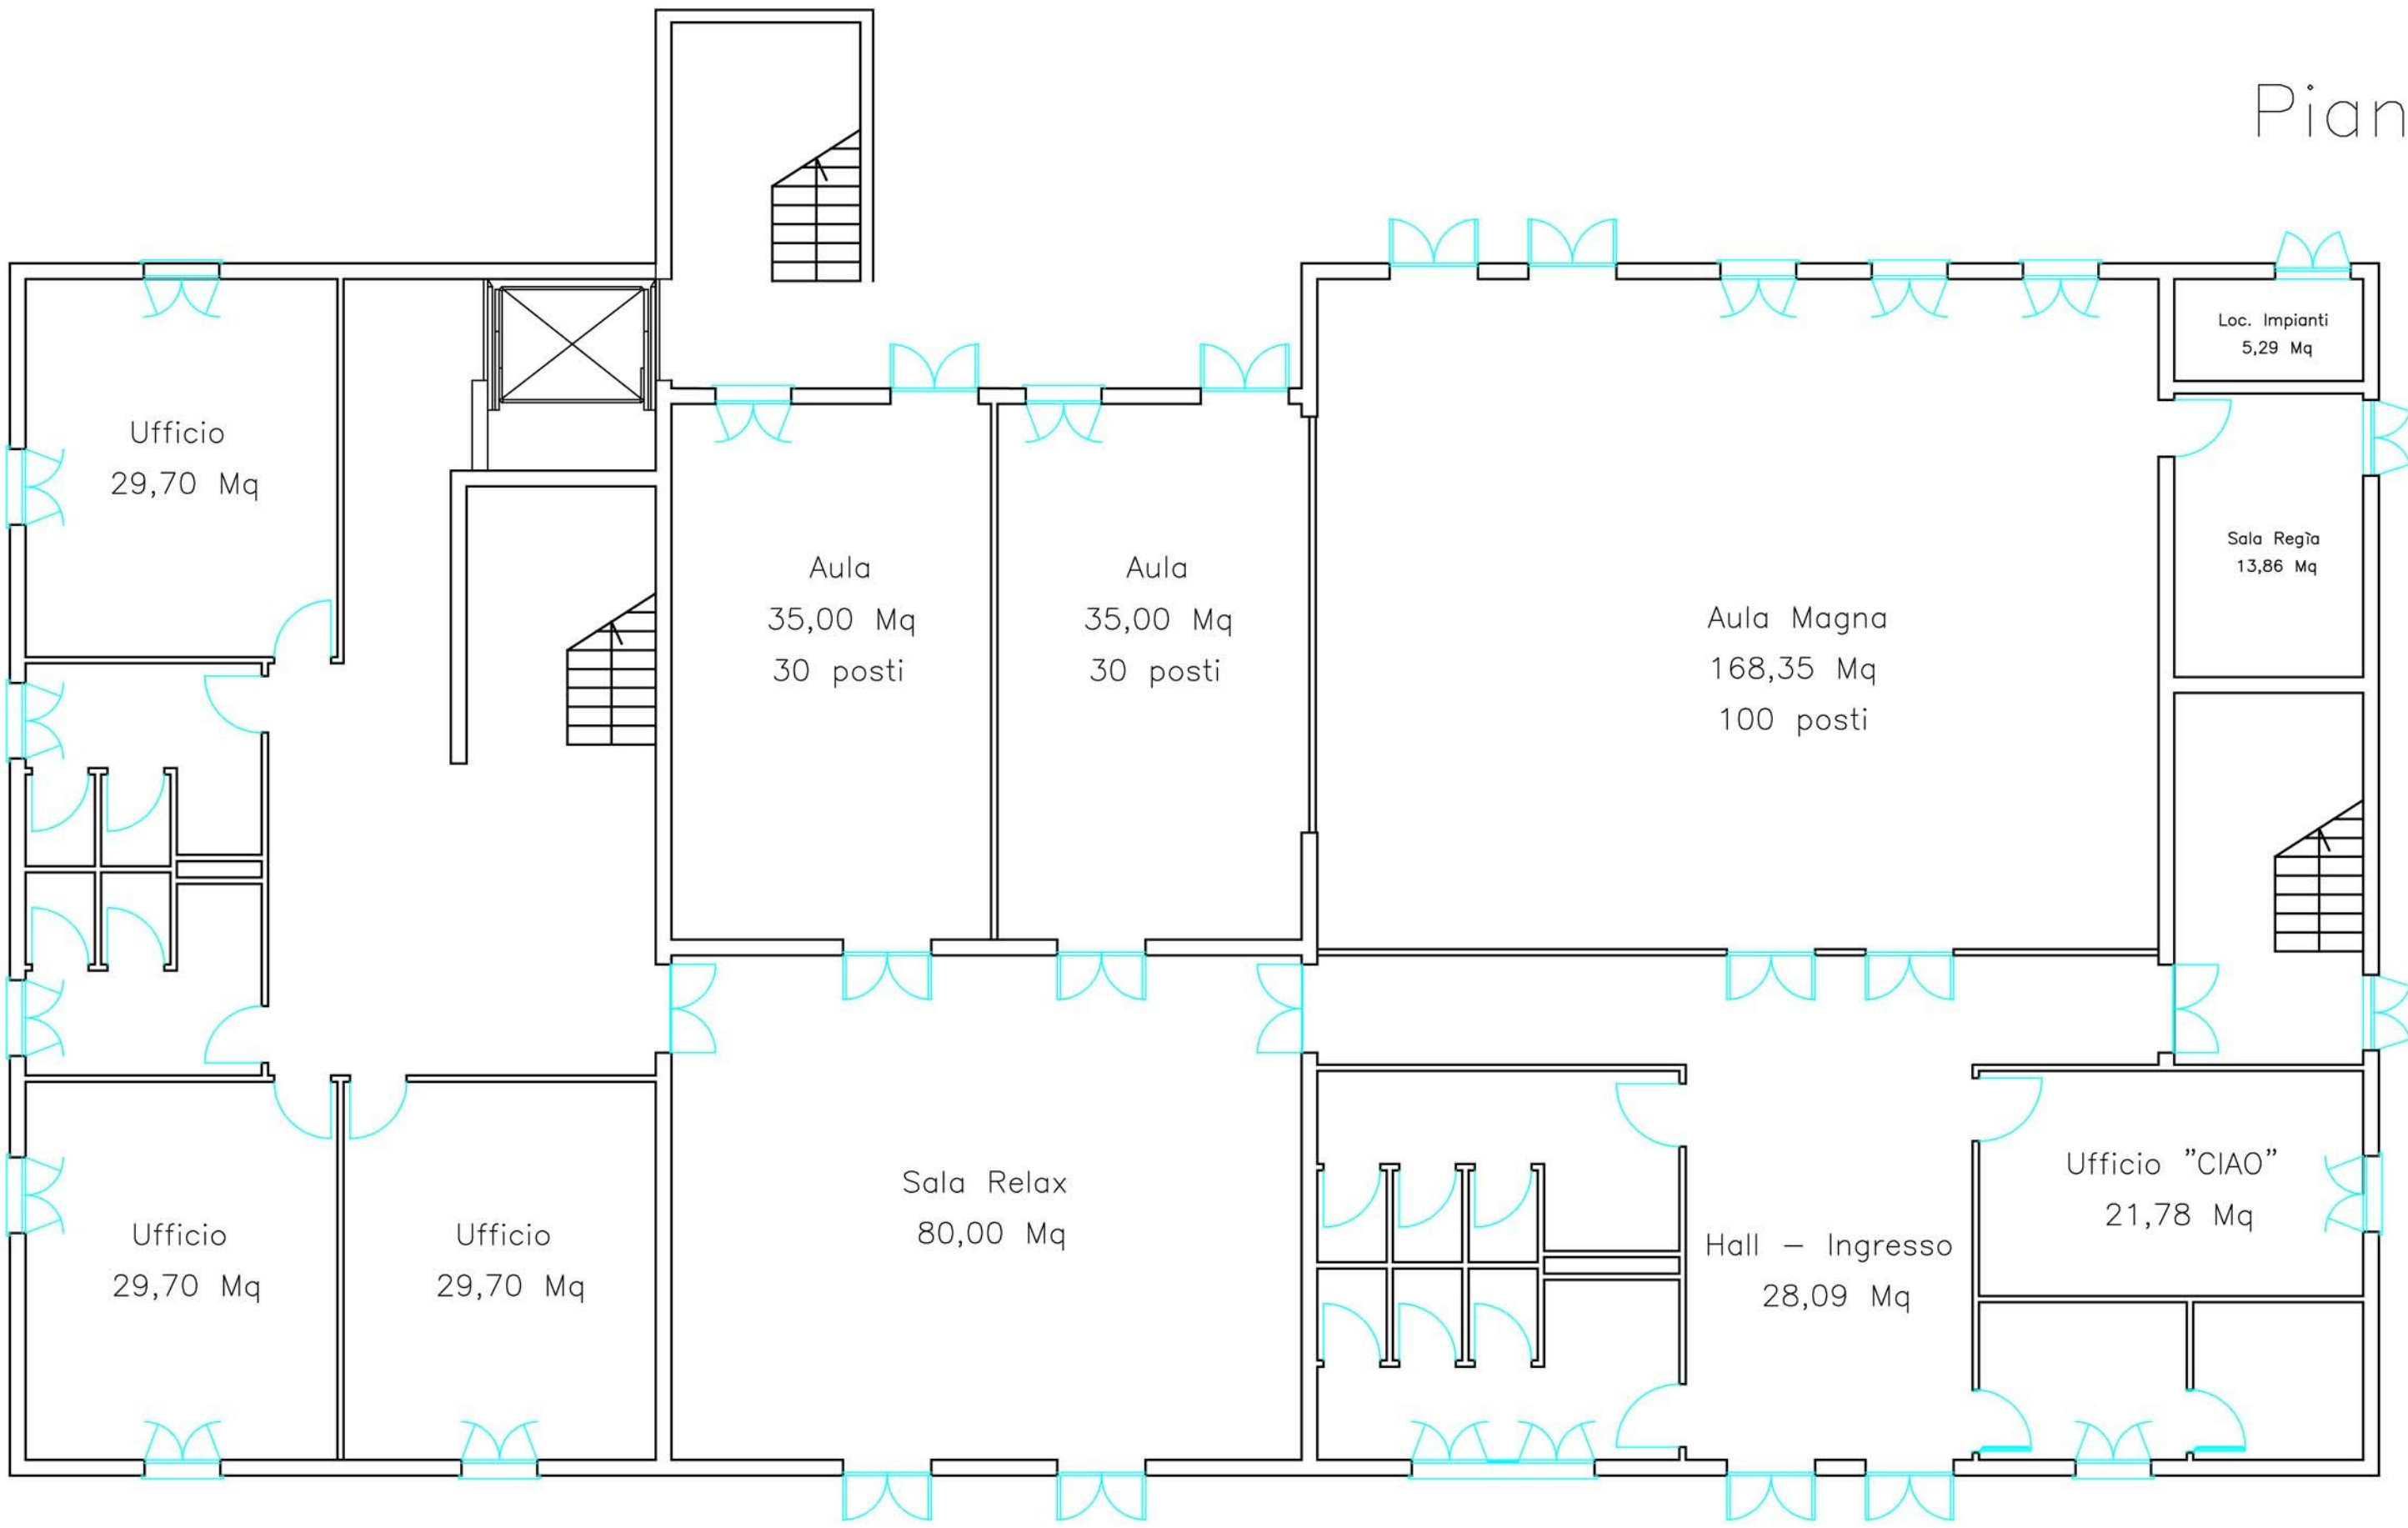



Pianta Piano Primo



Pianta Piano Secondo

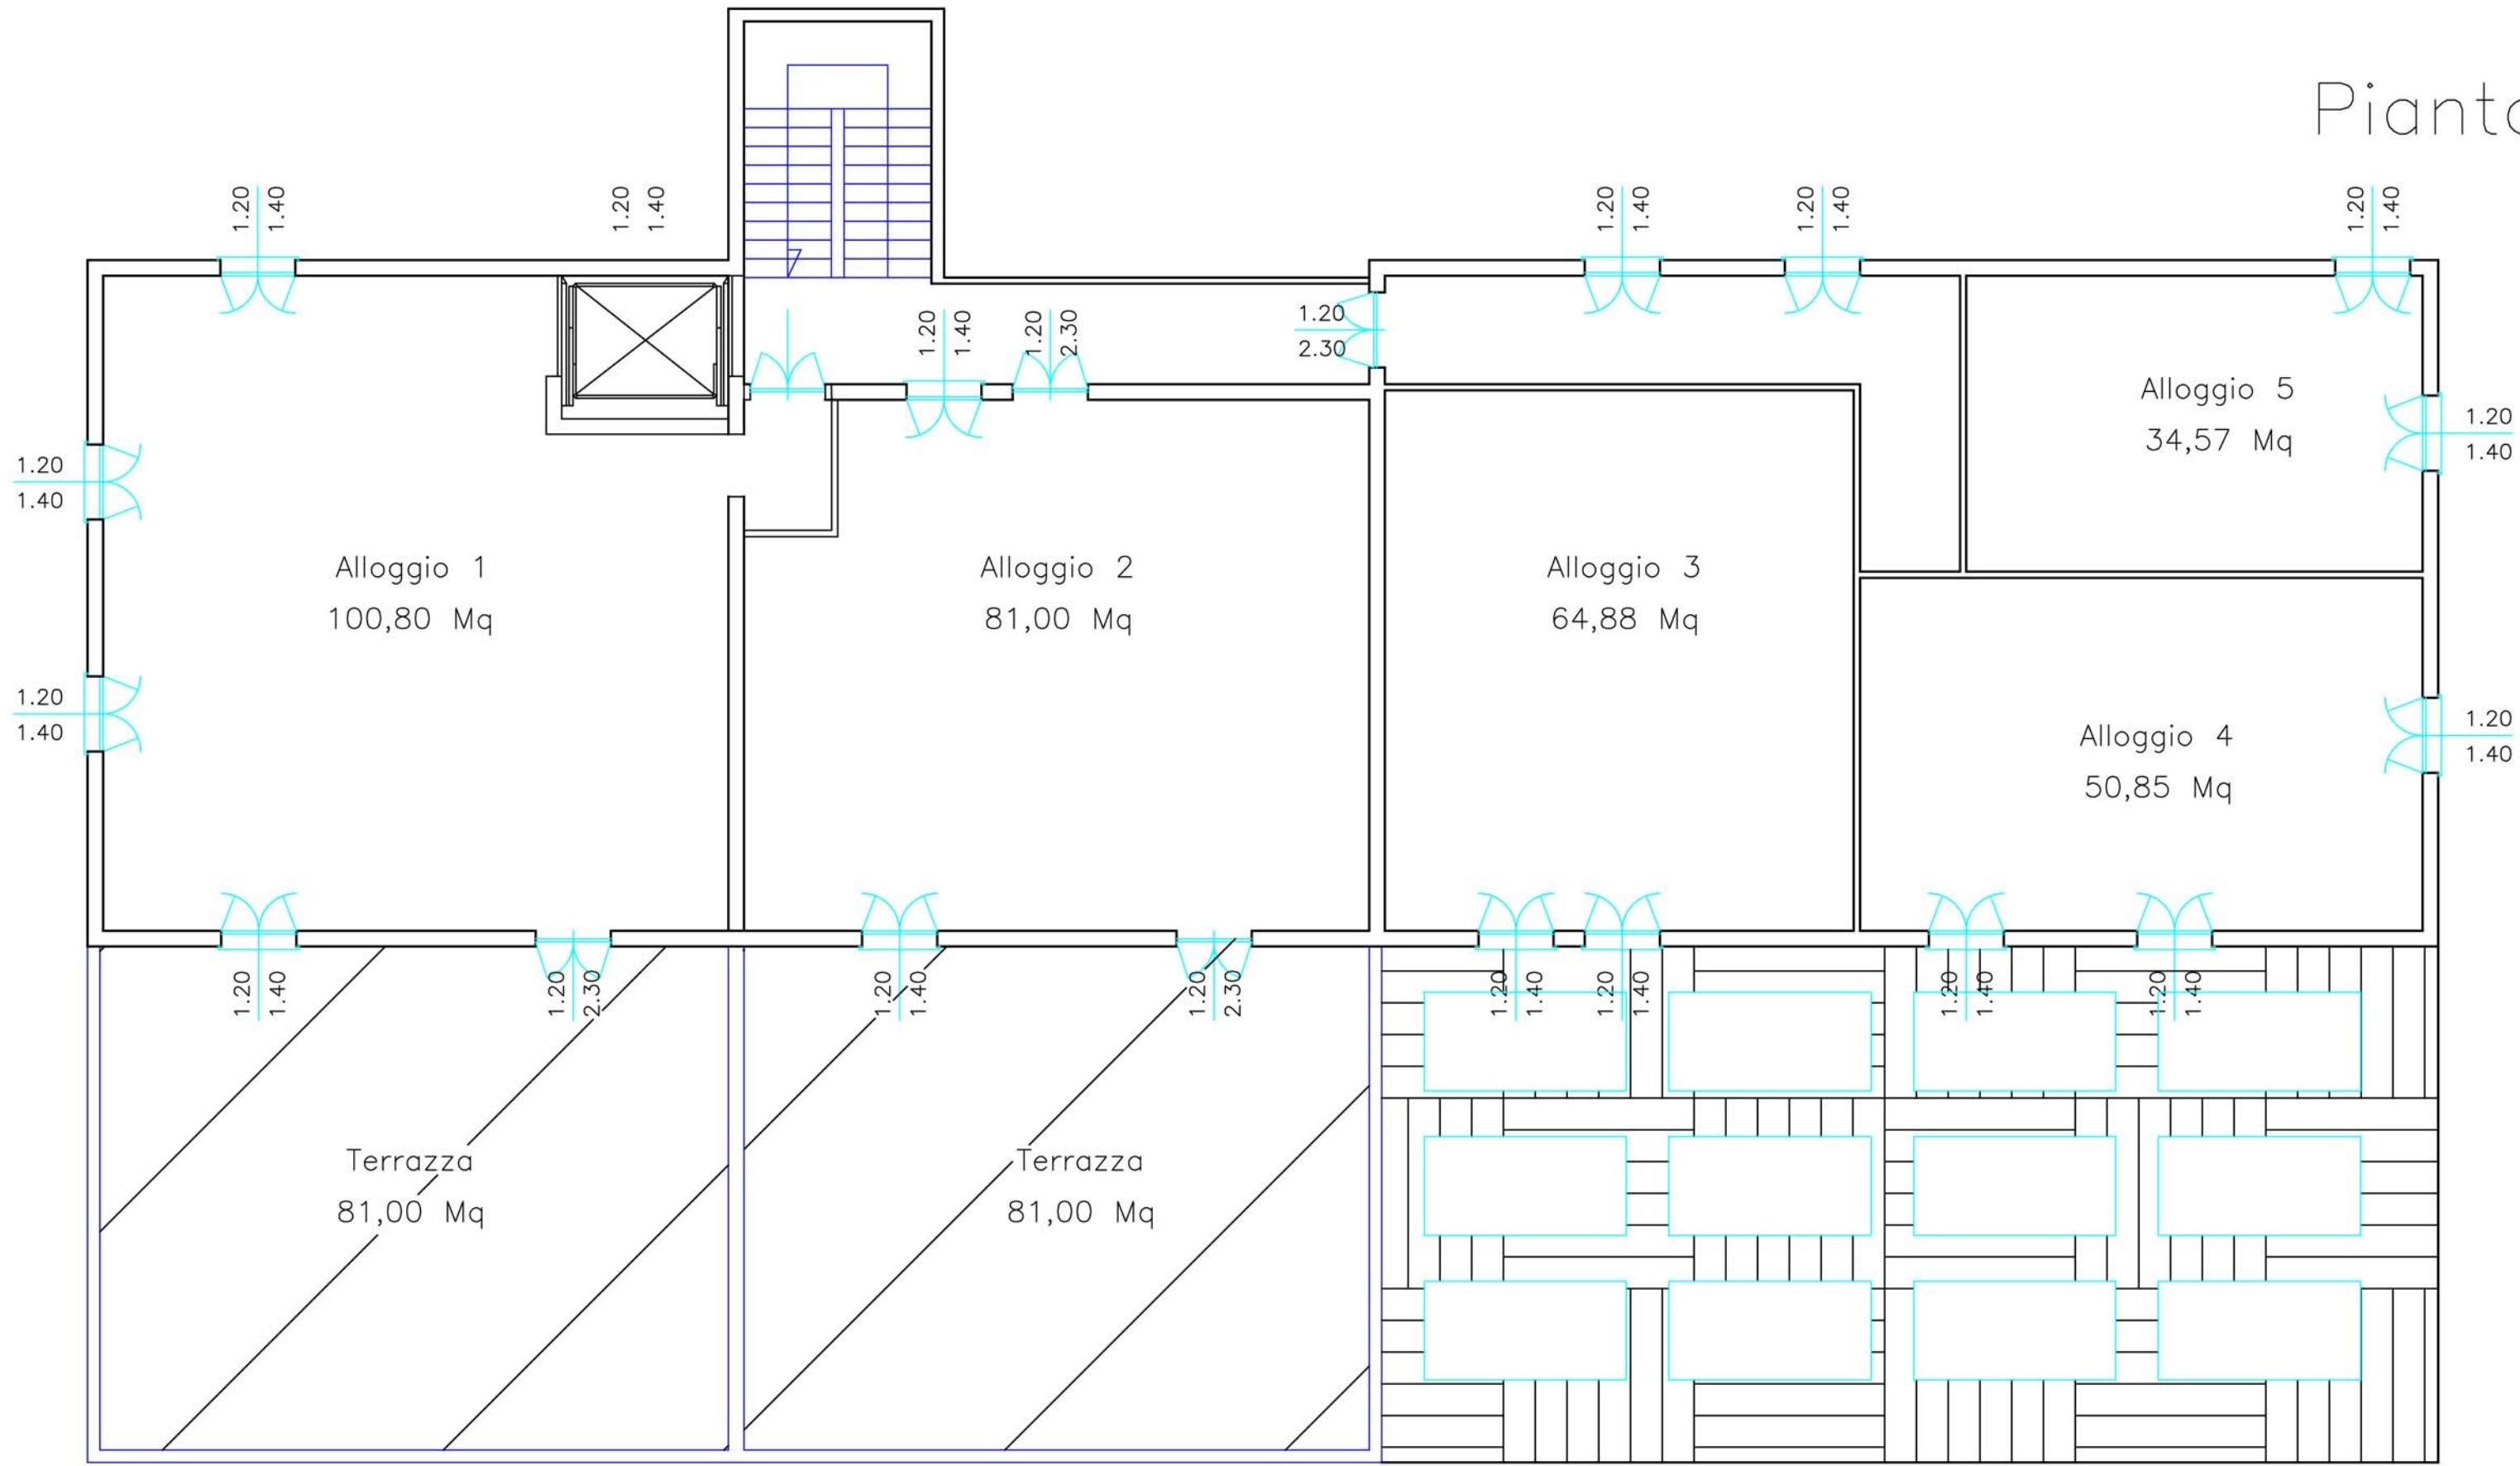

Pianta Coperture

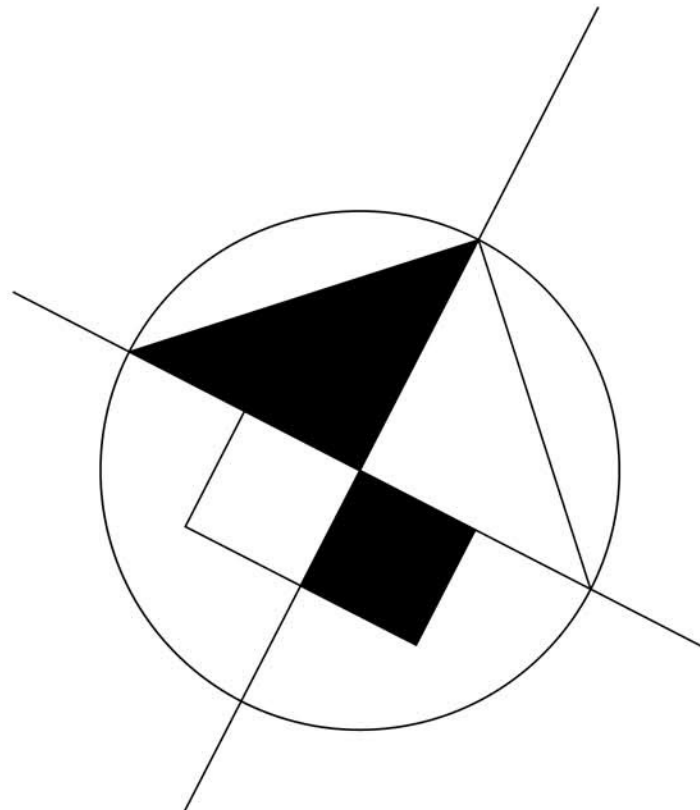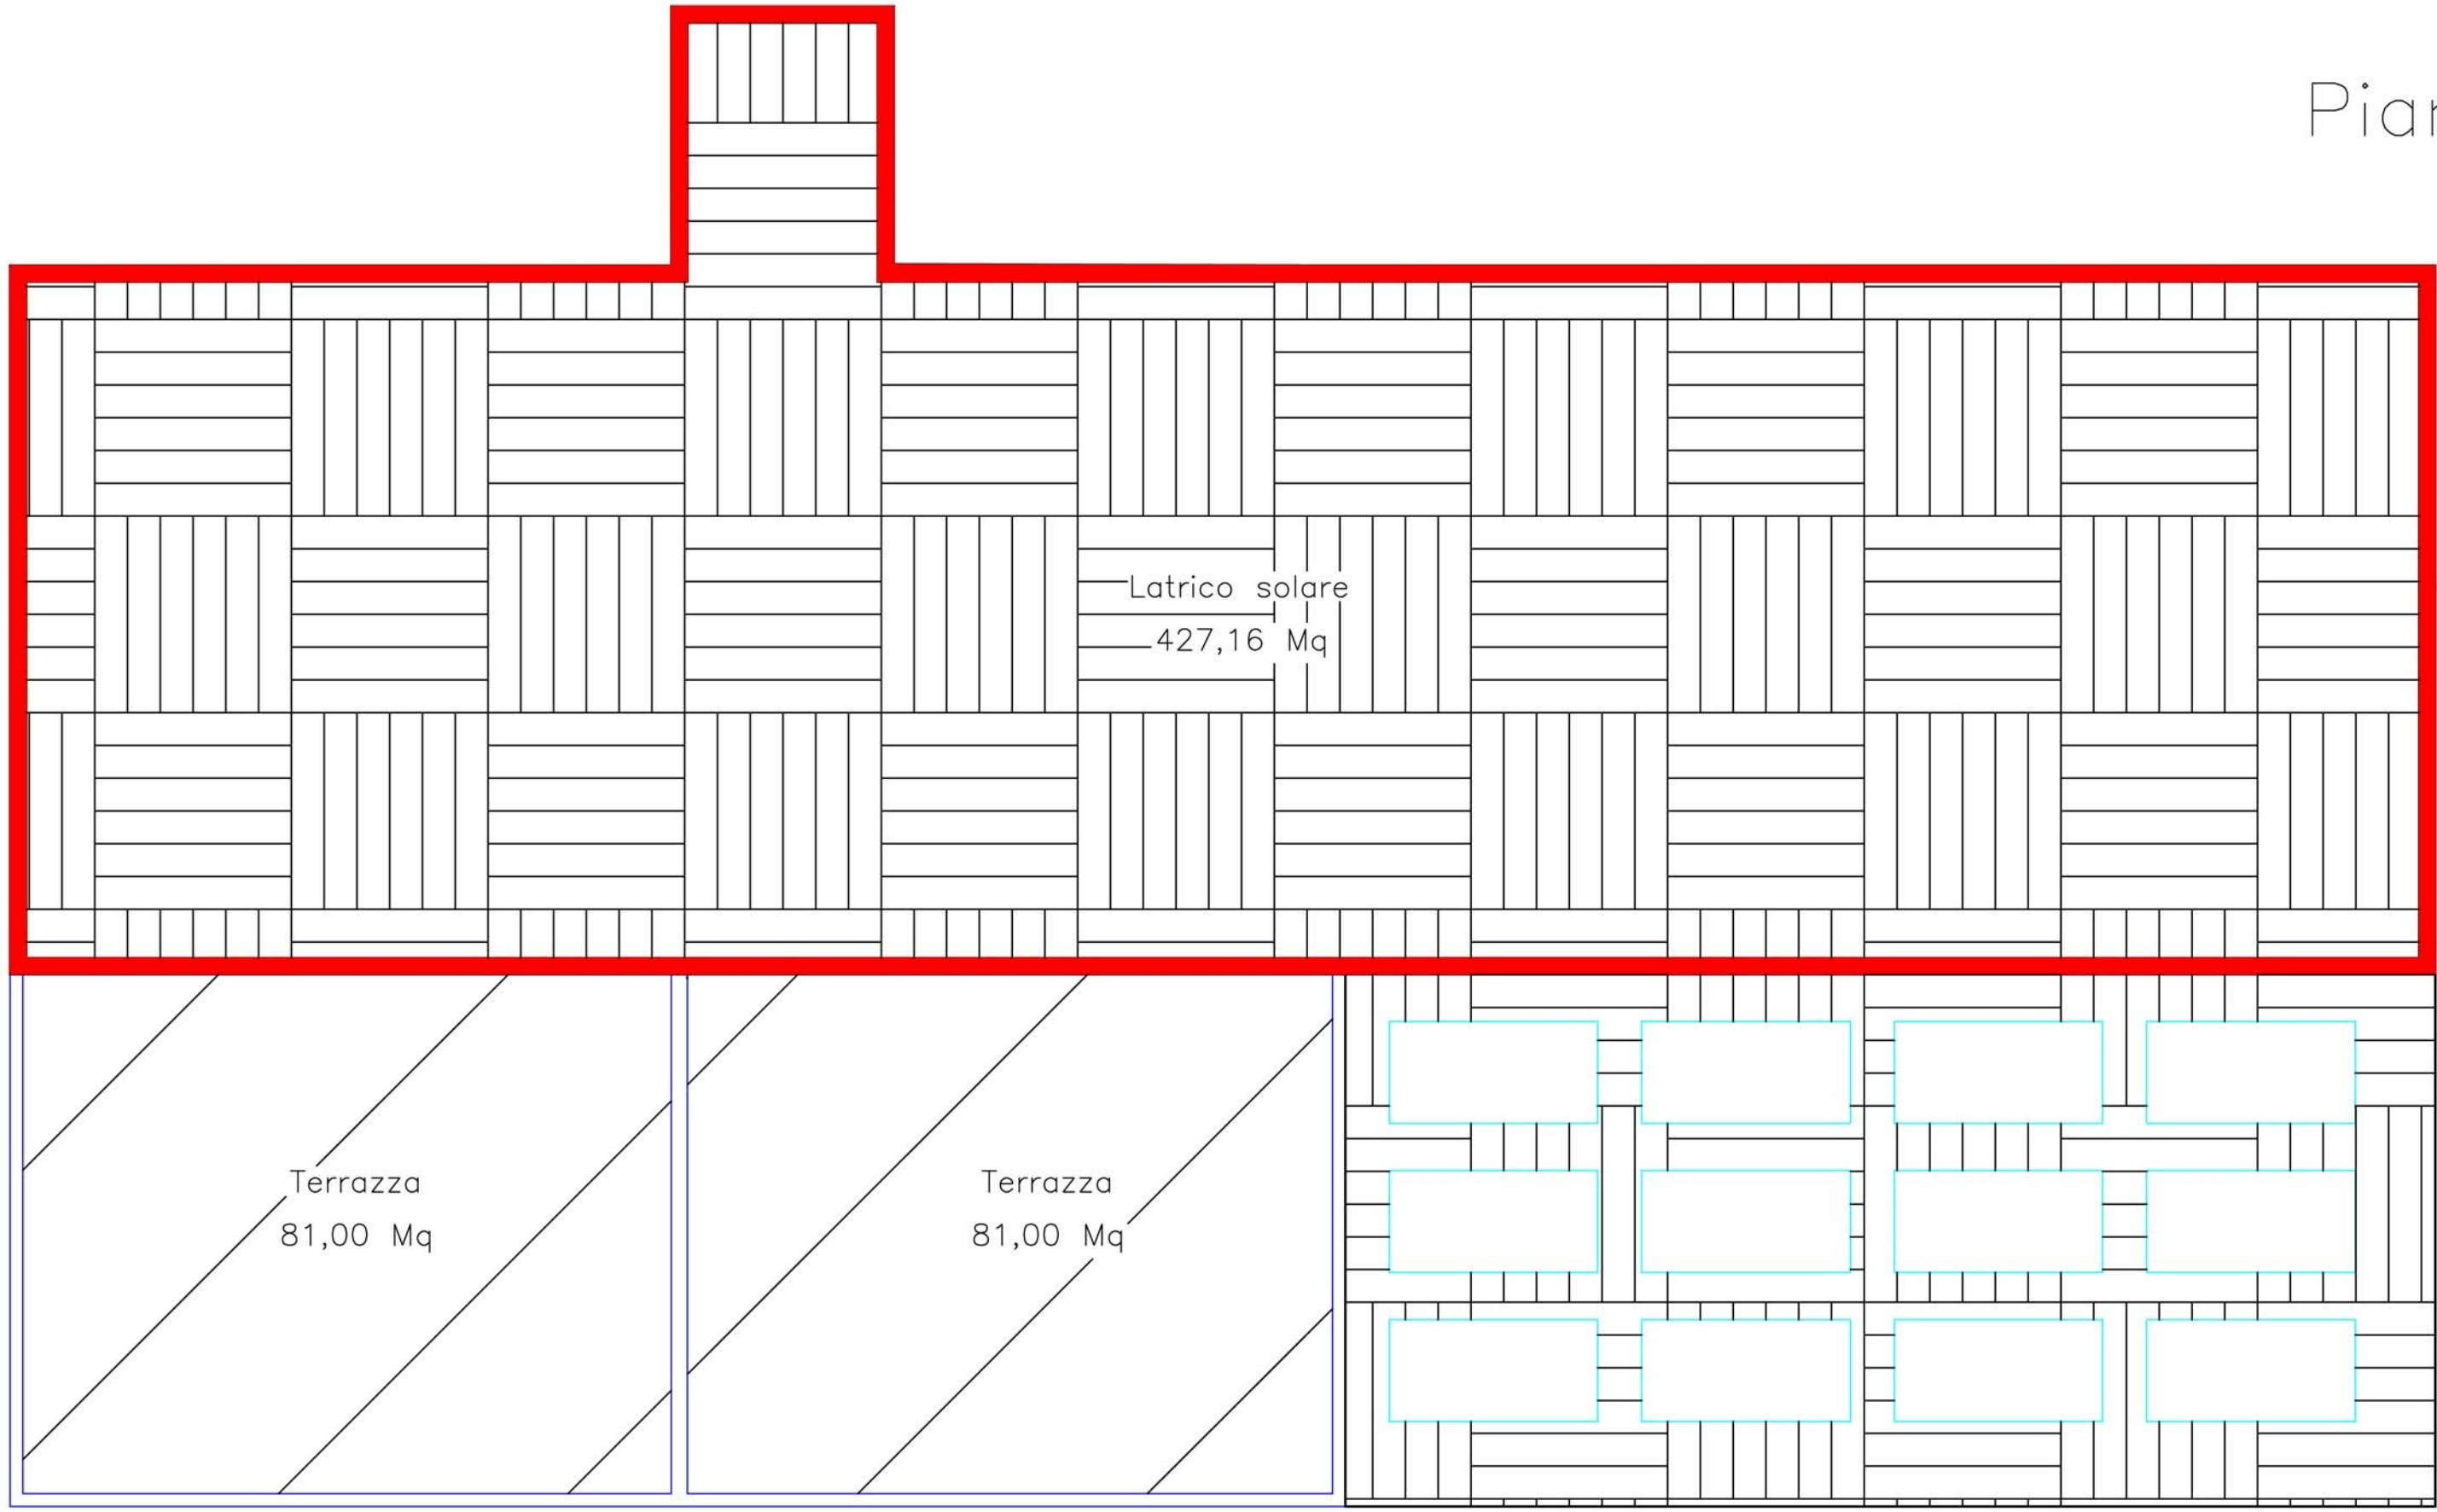

MINISTERO DELL'INTERNO  
DIPARTIMENTO DEI VIGILI DEL FUOCO, DEL SOCCORSO  
PUBBLICO E DELLA DIFESA CIVILE  
COMANDO PROVINCIALE DEI VIGILI DEL FUOCO DI ORISTANO

PROGETTO: Polo didattico e impianti sportivi presso la sede centrale dei Vigili del Fuoco di Oristano –

OGGETTO: Pianta p.t., p.p., p.s., coperture

Data	Note	Gruppo di Lavoro
Tavola: 3		PD Luca MANSELLI DVD Ernesto MONZONI D Andrea Vittorio BARONE