



Prospetto SUD

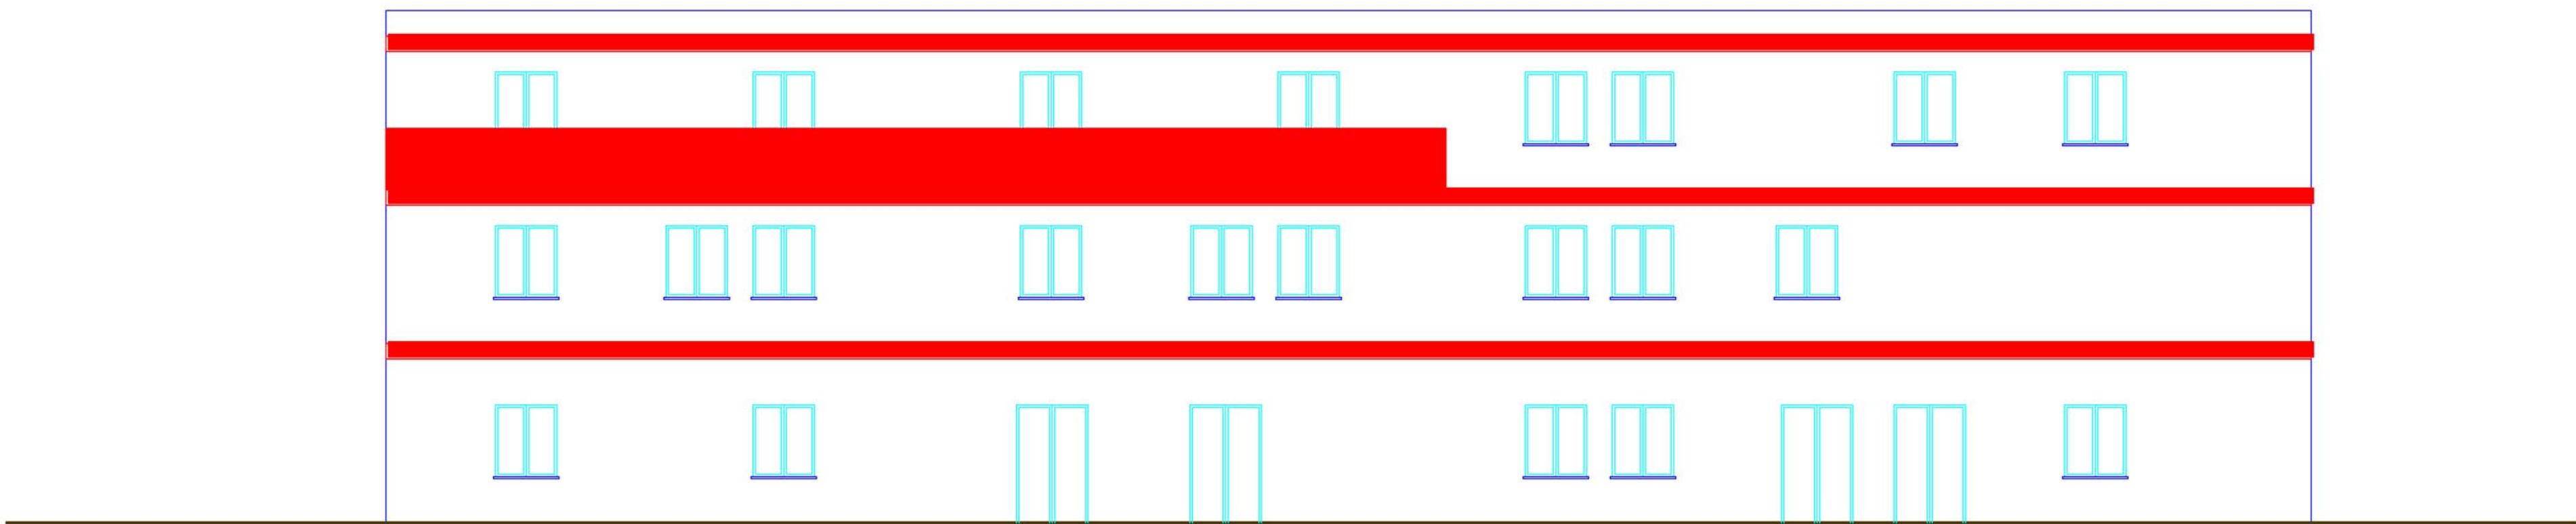


Prospetto EST

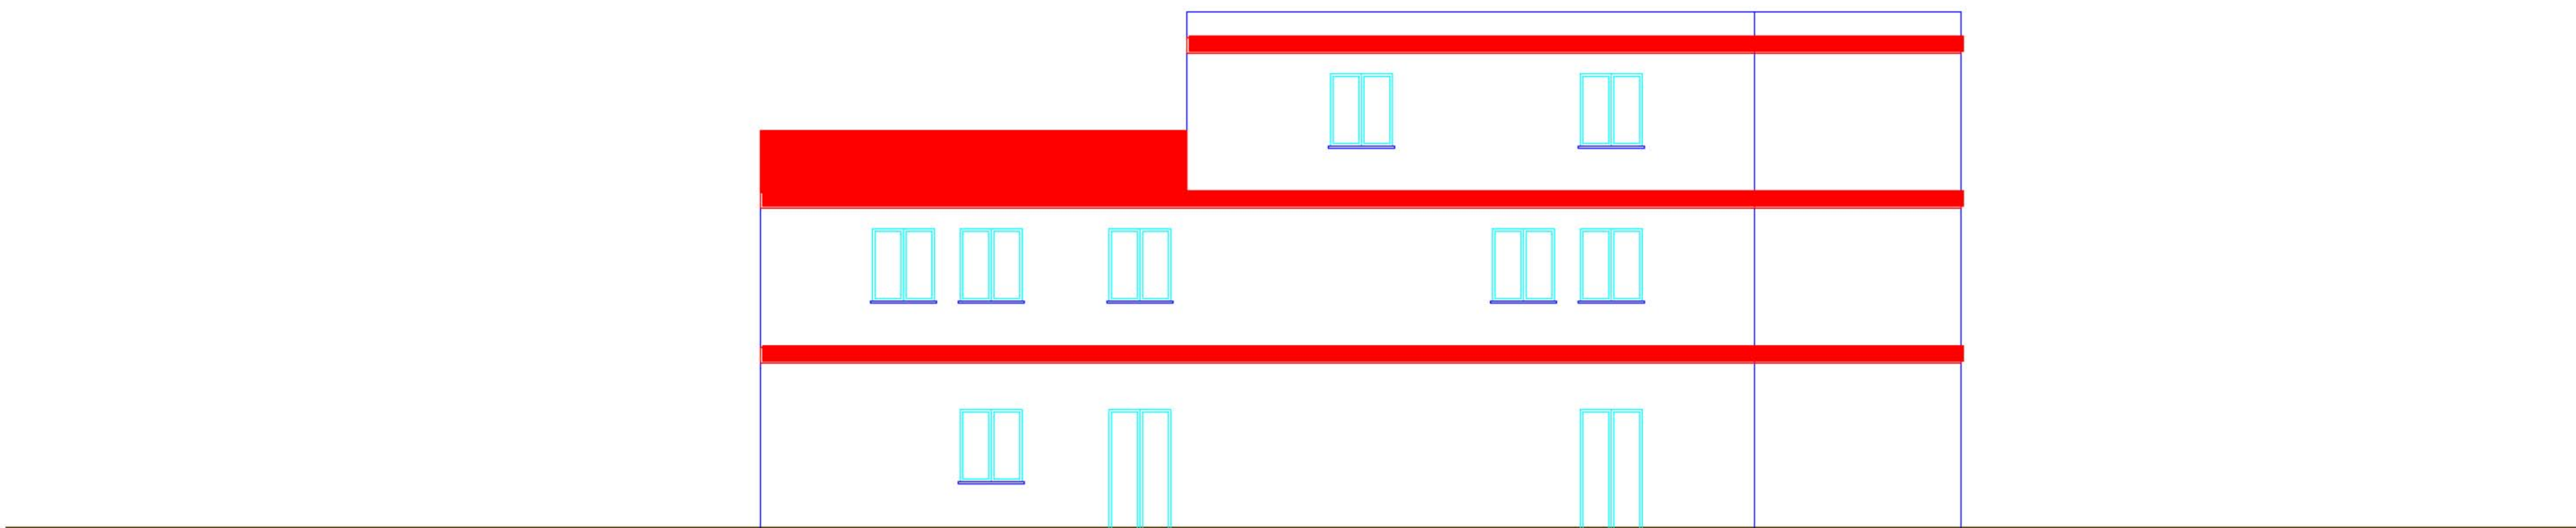

Prospetto NORD



Prospetto OVEST

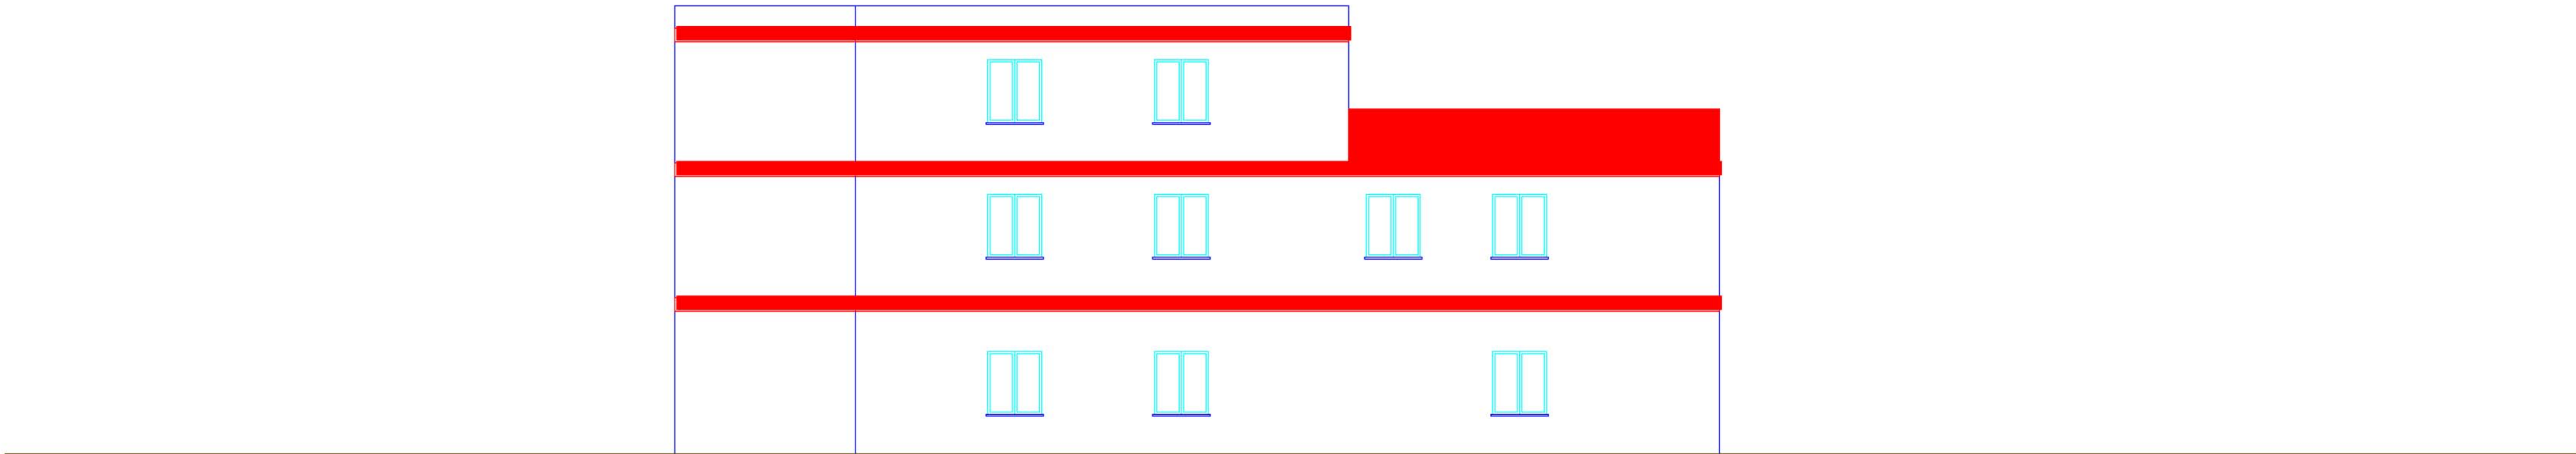

MINISTERO DELL'INTERNO
DIPARTIMENTO DEI VIGILI DEL FUOCO, DEL SOCCORSO
PUBBLICO E DELLA DIFESA CIVILE
COMANDO PROVINCIALE DEI VIGILI DEL FUOCO DI ORISTANO



PROGETTO: Polo didattico e impianti sportivi presso la sede centrale dei Vigili del Fuoco di Oristano –

OGGETTO: Prospetti

Data	Note :	Gruppo di Lavoro	
Tavola: 4		PD	Luca MANSELLI
		DVD	Ernesto MONZONI
		D	Andrea Vittorio BARONE