



Sezione A–A’

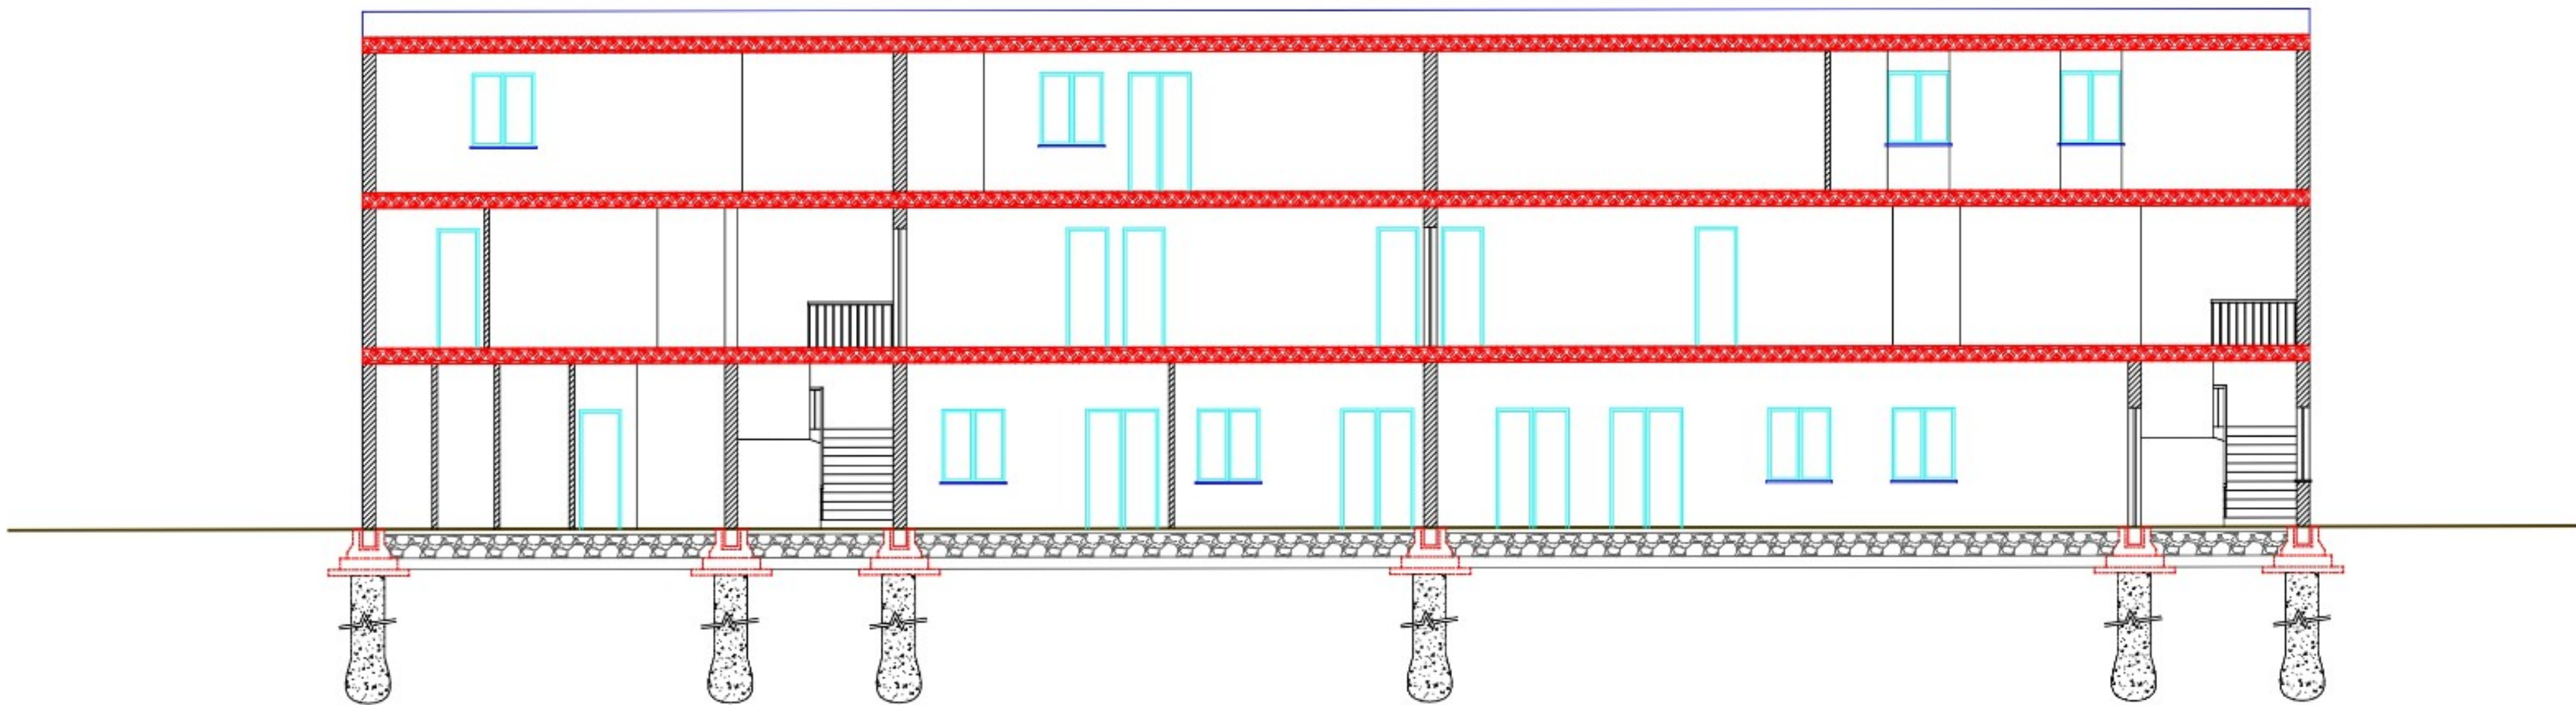

Sezione B–B’

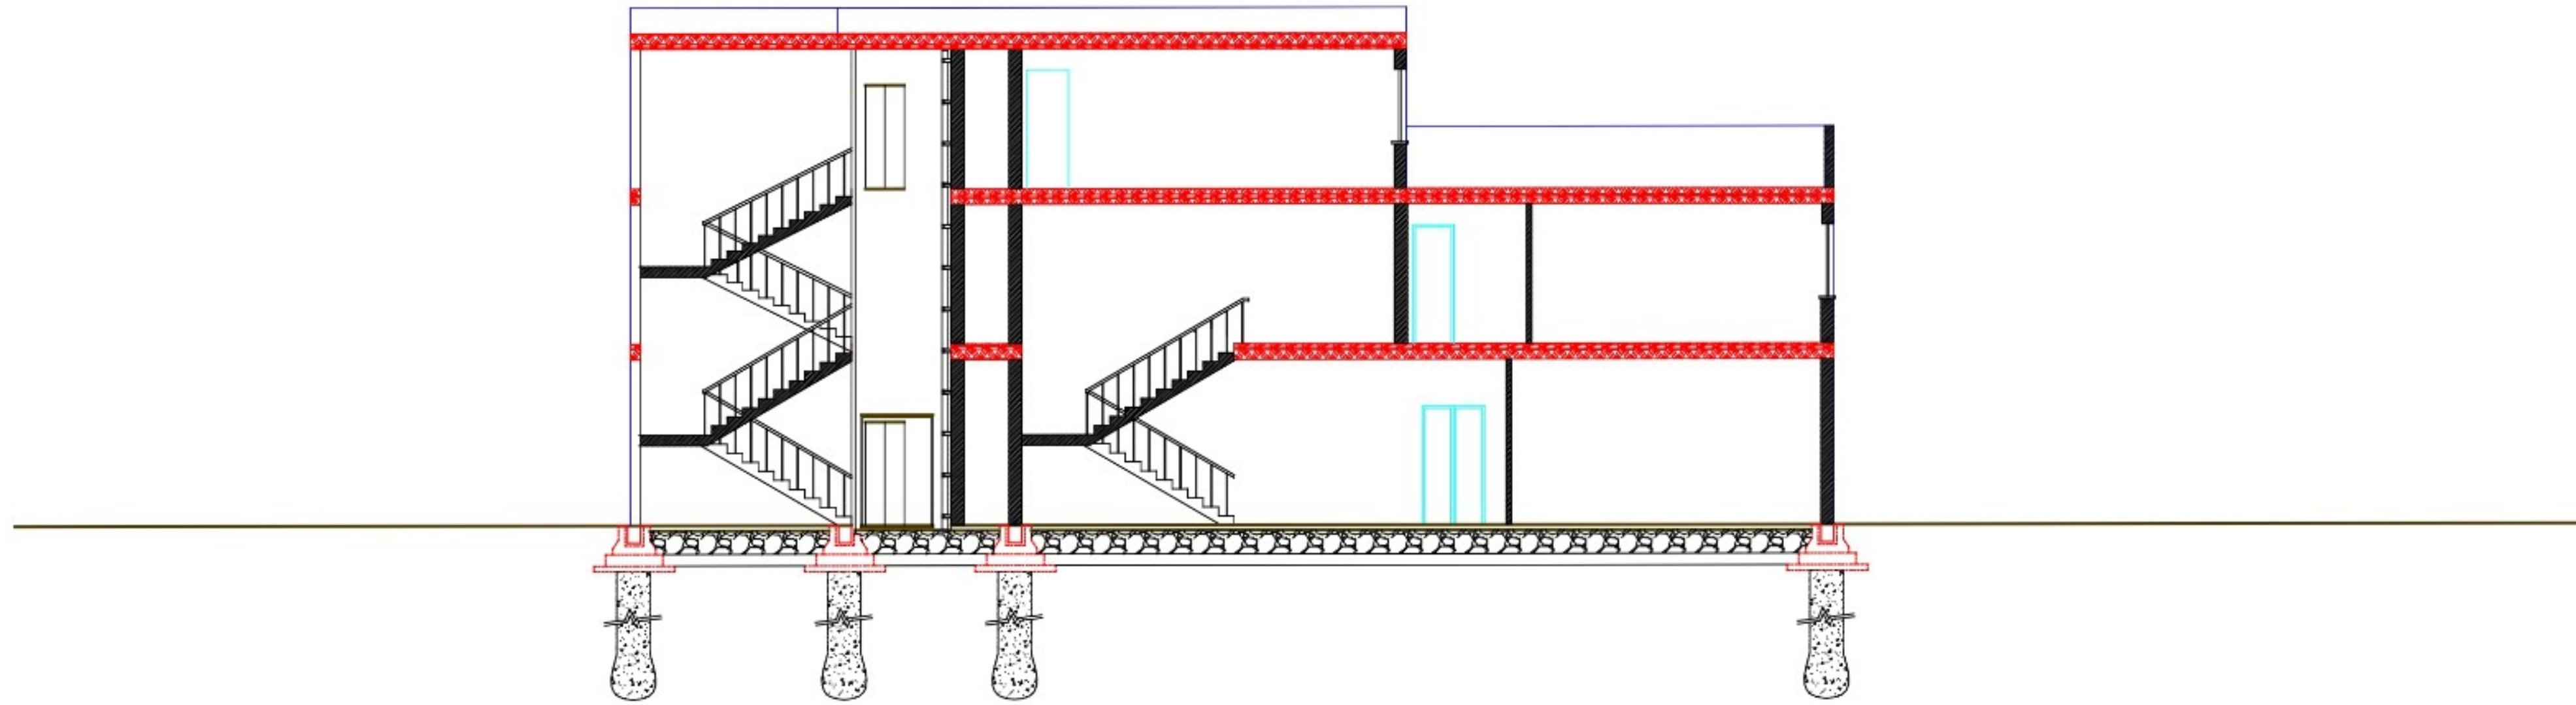

MINISTERO DELL'INTERNO  
DIPARTIMENTO DEI VIGILI DEL FUOCO, DEL SOCCORSO  
PUBBLICO E DELLA DIFESA CIVILE  
COMANDO PROVINCIALE DEI VIGILI DEL FUOCO DI ORISTANO



PROGETTO: Polo didattico e impianti sportivi presso la sede centrale dei Vigili del Fuoco di Oristano –

OGGETTO: sezioni

Data	Note :	<b>Gruppo di Lavoro</b>	
		PD	Luca MANSELLI
		DVD	Ernesto MONZONI
Tavola: 5		D	Andrea Vittorio BARONE