



**COMANDO PROVINCIALE VIGILI DEL FUOCO DI PALERMO**

*"In periculo vitam agere"*

**Oggetto dei Lavori**

Lavori di Manutenzione Straordinaria dei Servizi  
Igienici della Sede Centrale del Comando  
provinciale dei Vigili del Fuoco di Palermo  
CIG: 92966237FD - CUP: F72H22000370001

**Sede di Servizio**

SEDE CENTRALE - via Scarlatti n° 16 - PA

**TAV.07**

Stato Futuro

**Aggiornamento**

REV\_00

**Scala**

- : -

**Il RUP**

**I Progettisti**

**Il Comandante**

(Ing. Davide Di Franco)


(Ing. Davide Di Franco)

(Ing. Marcello Zambito Marsala)

(Ing. Sergio Inzerillo)

Palermo - 30/06/2022

Deposito

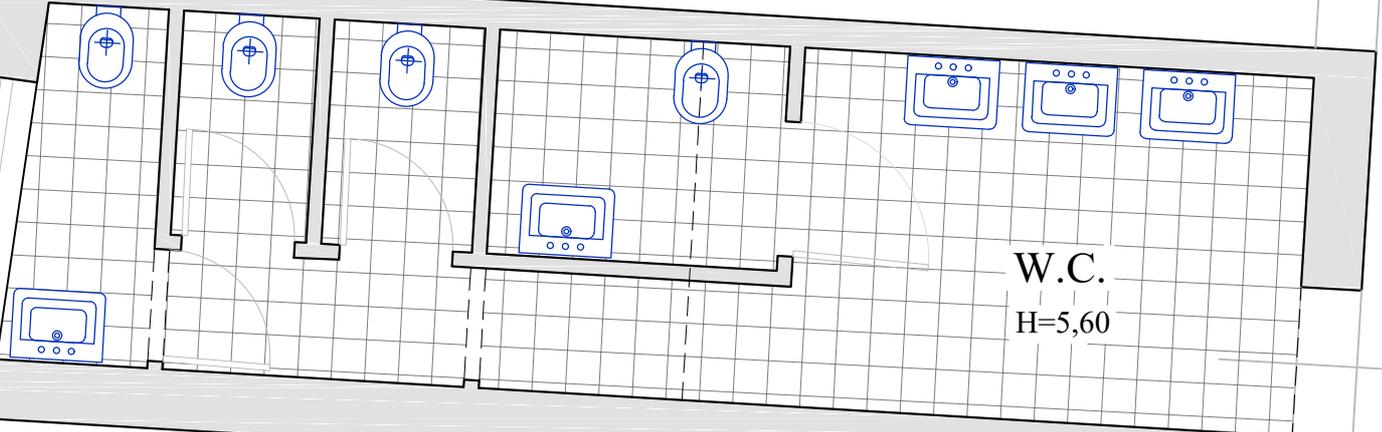


magazzinetto


ascensore

Scala D

**Bagno Piano Terra - Stato futuro**

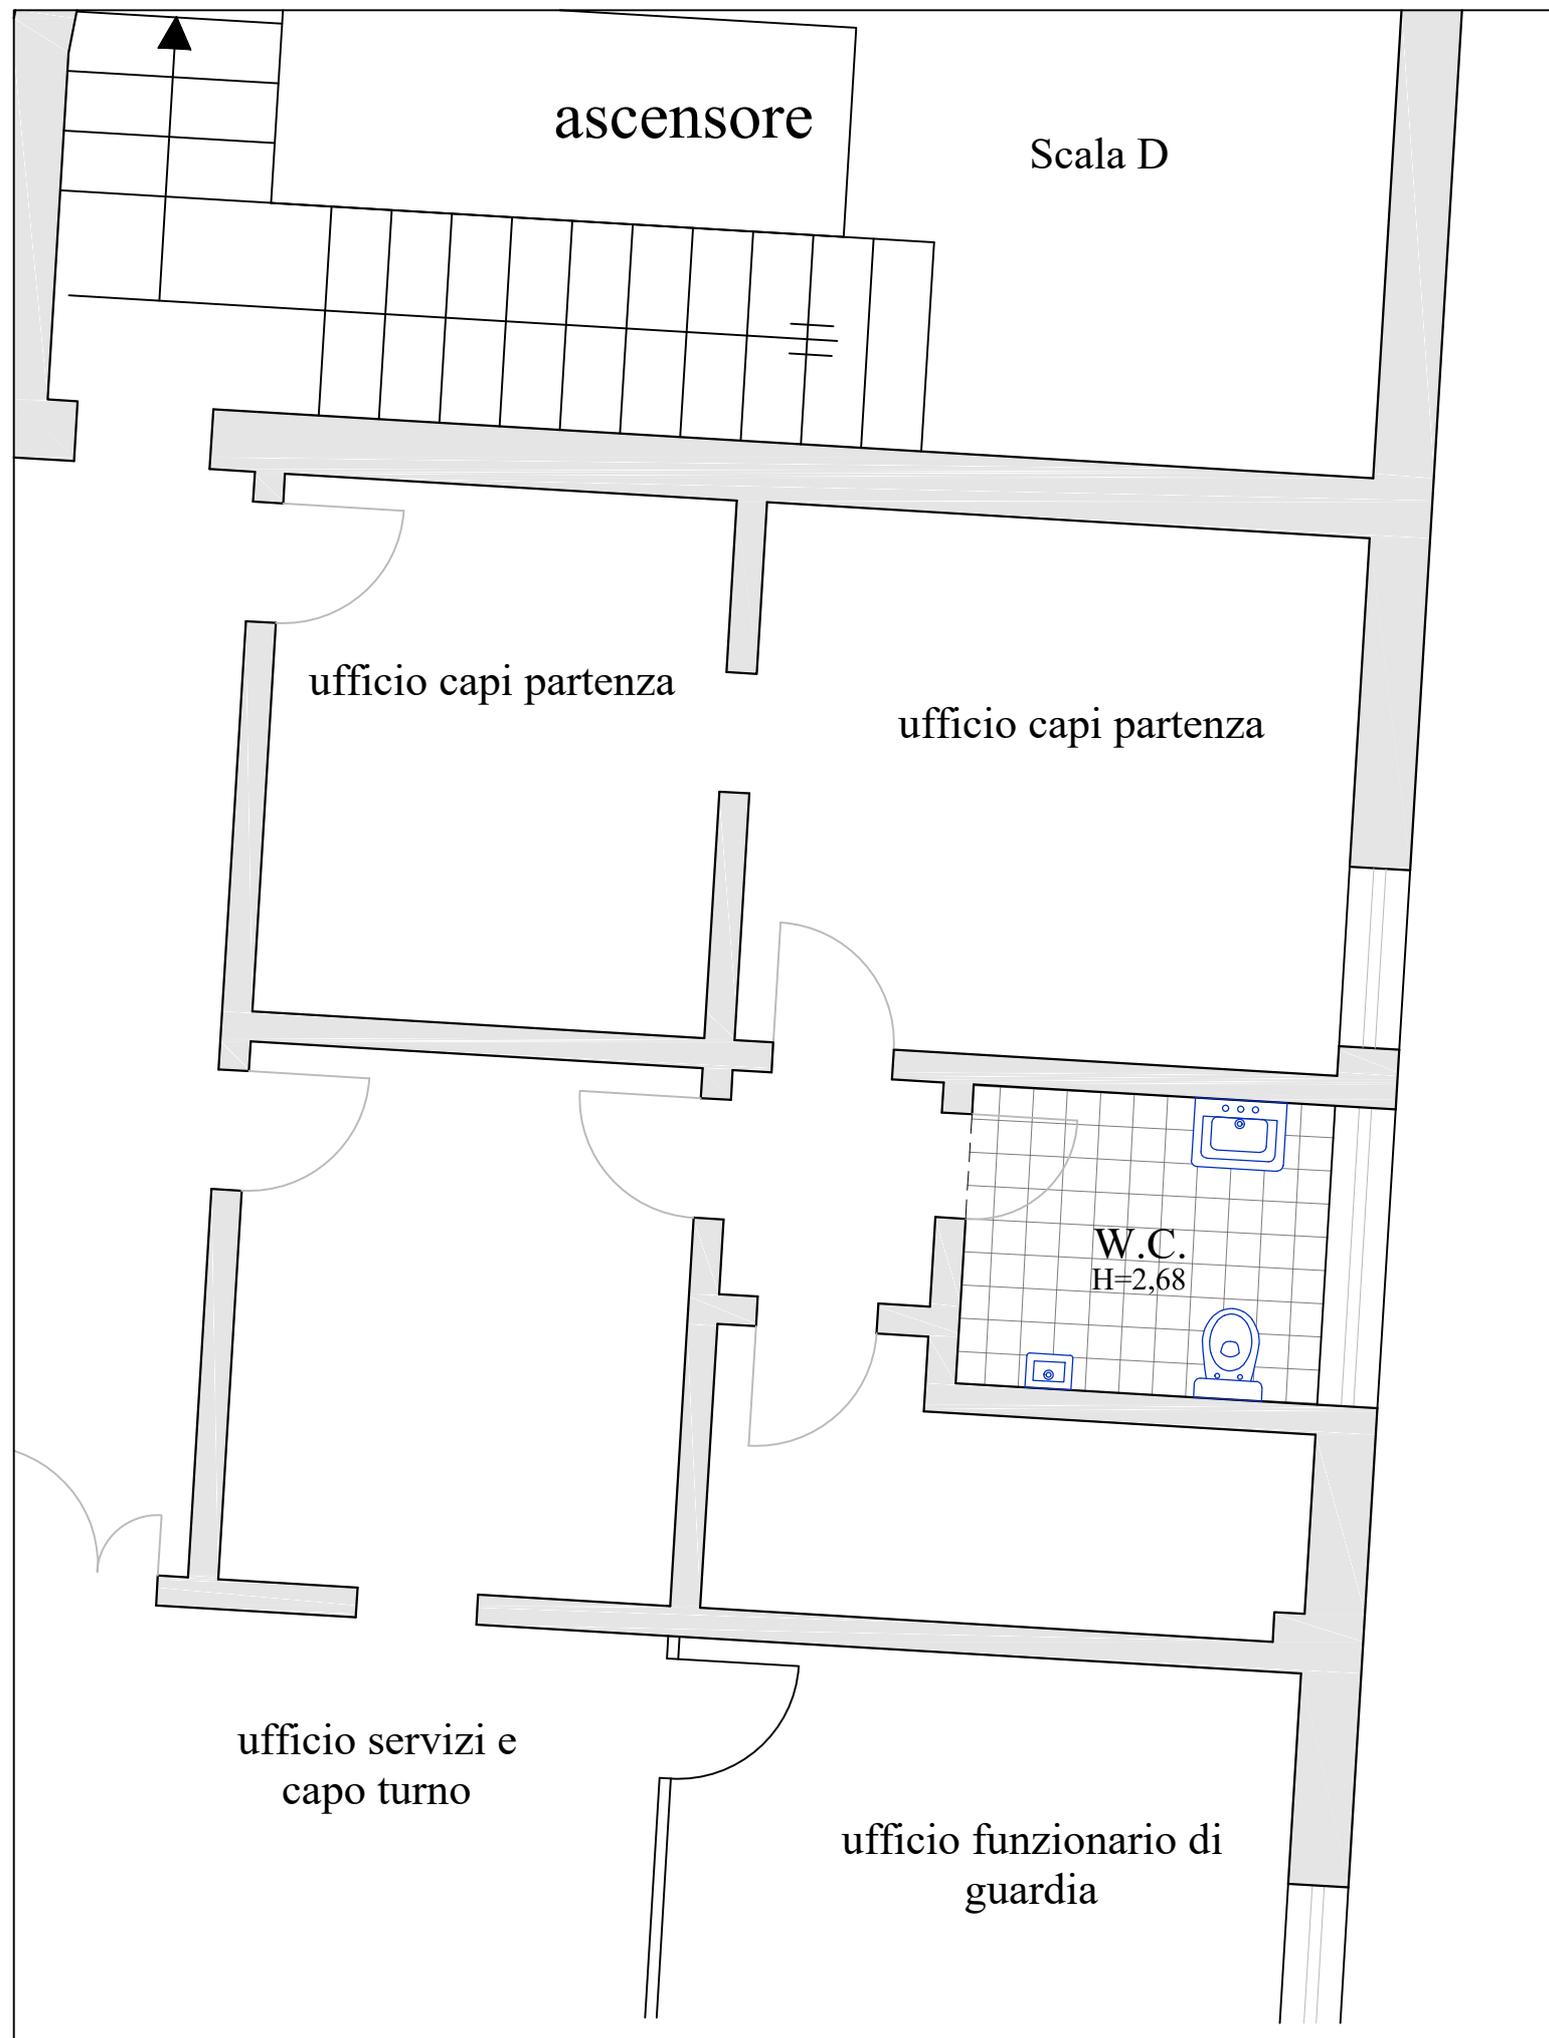

**Bagno Piano Ammezzato - Stato futuro**

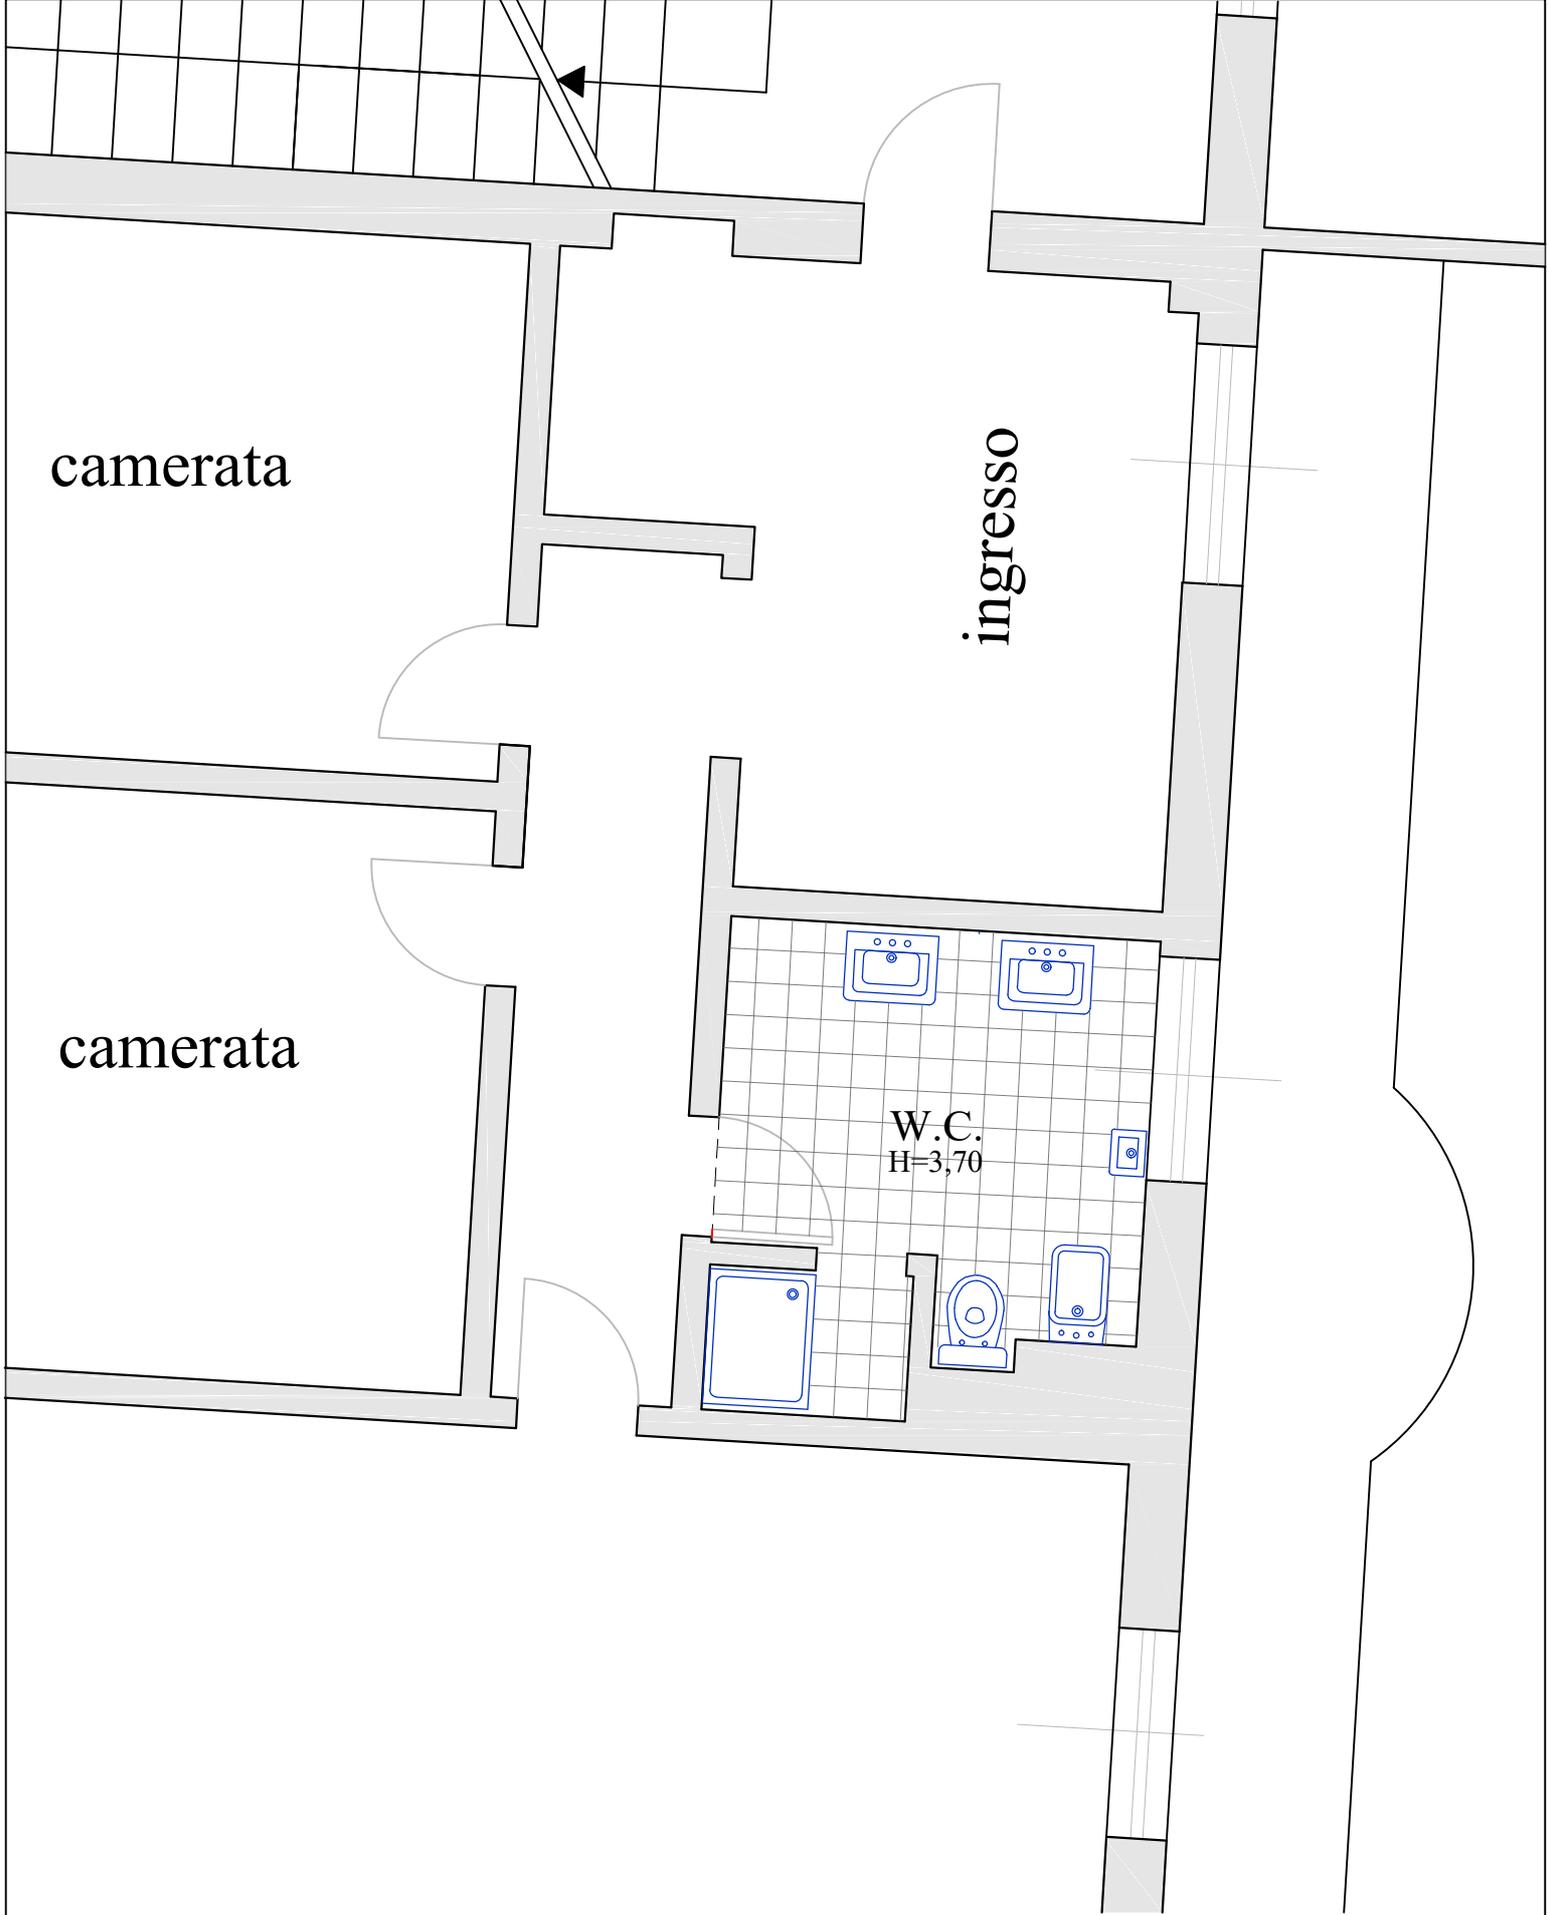


camerata

ingresso

camerata

W.C.  
H=3,70

**Bagno Piano Primo Lato Sud - Stato Futuro**

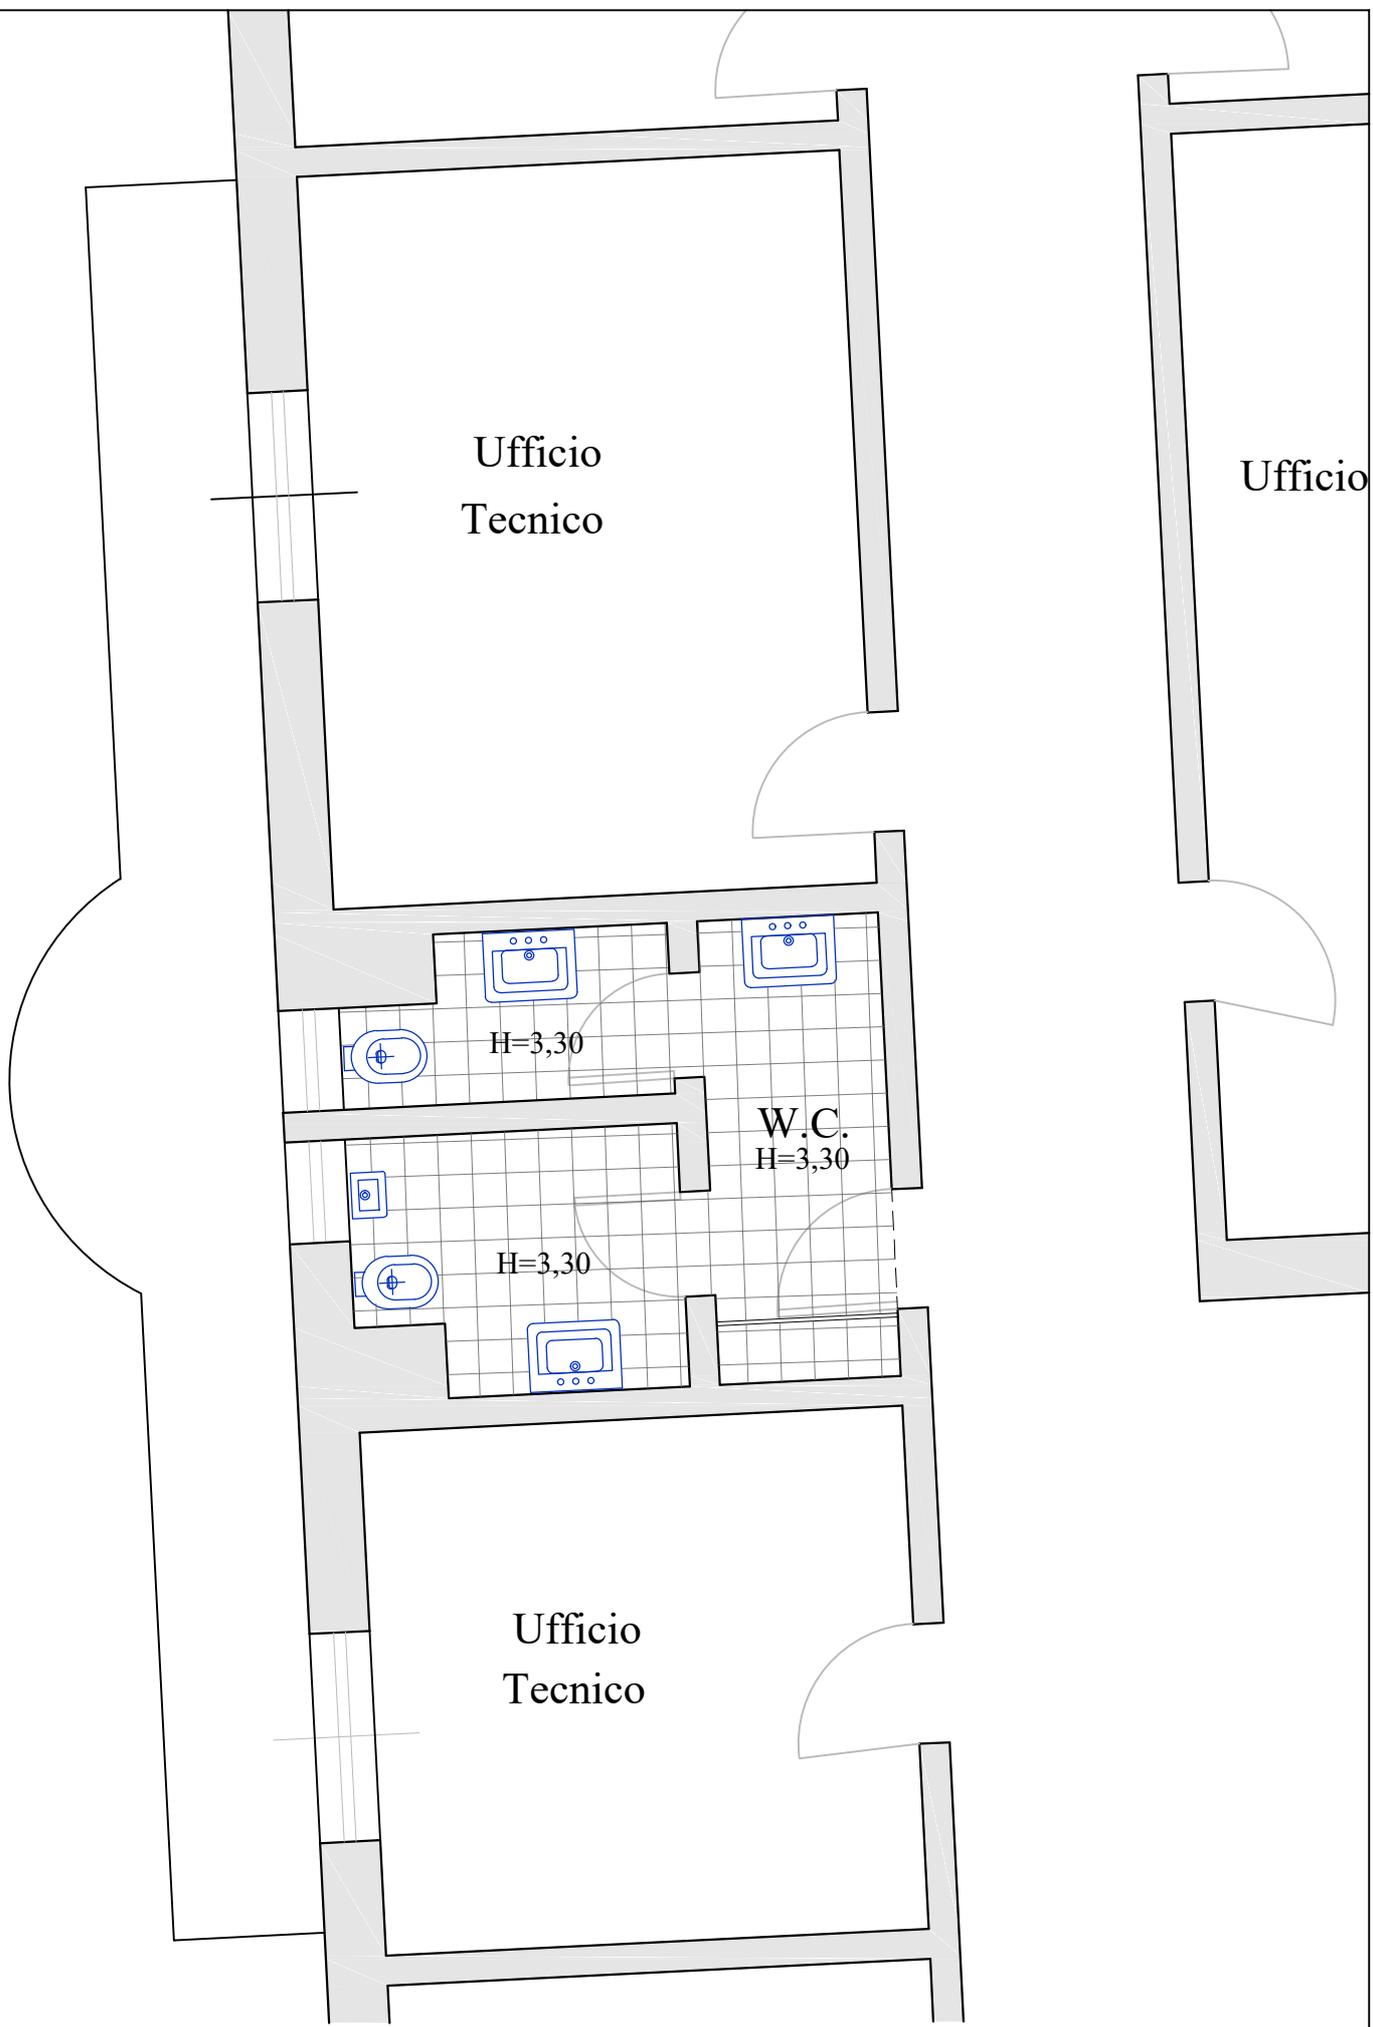

Ufficio  
Tecnico

Ufficio


H=3,30

W.C.  
H=3,30


H=3,30

Ufficio  
Tecnico

**Bagno Piano Primo Lato Nord - Stato Futuro**

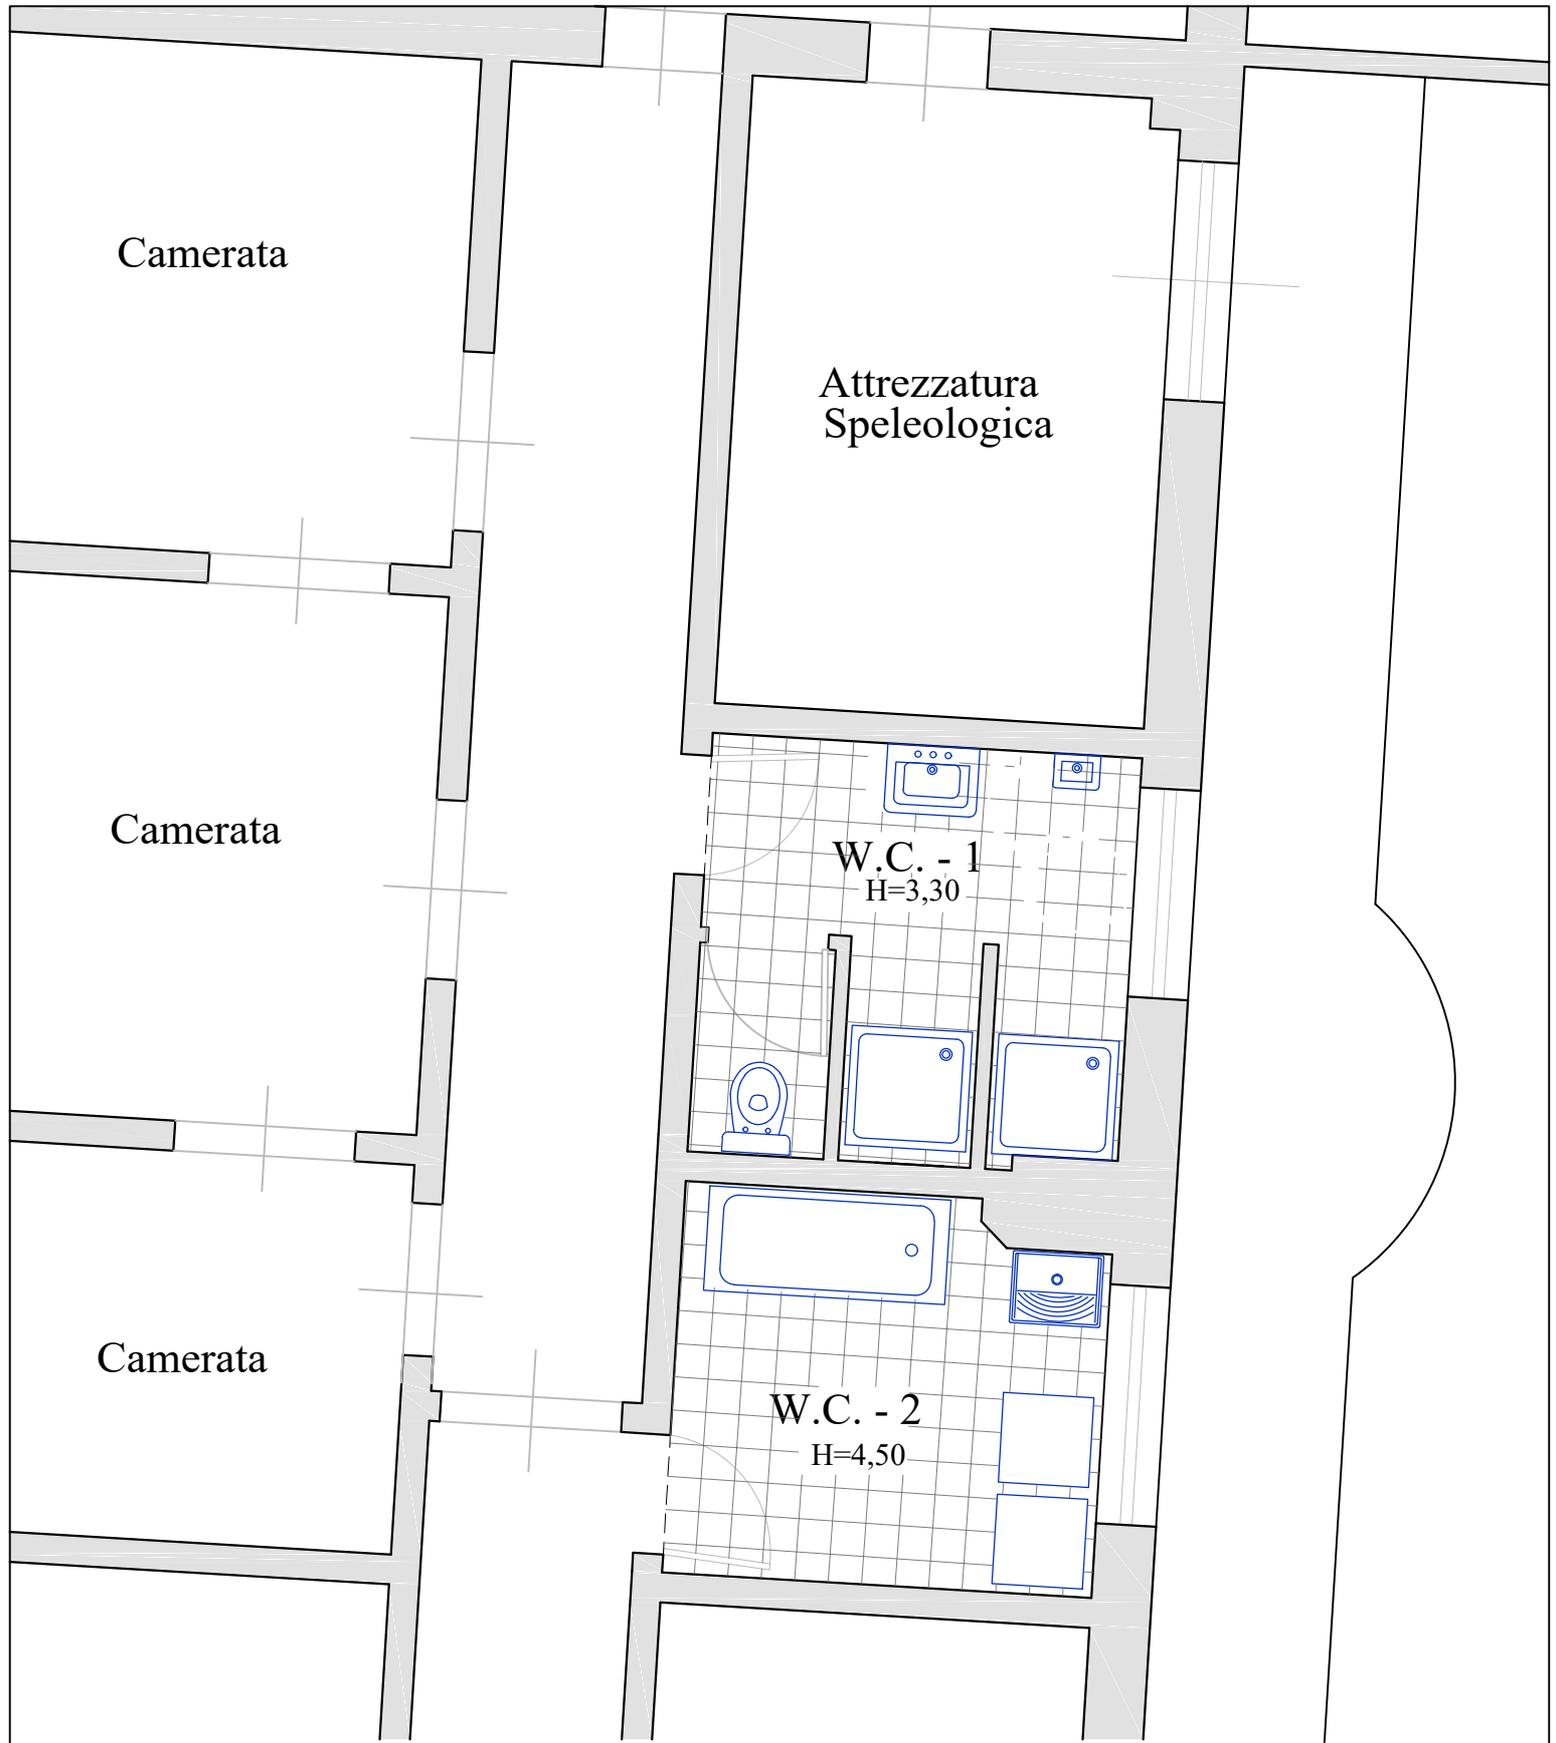

**Bagno Piano Secondo lato Sud - Stato Futuro**

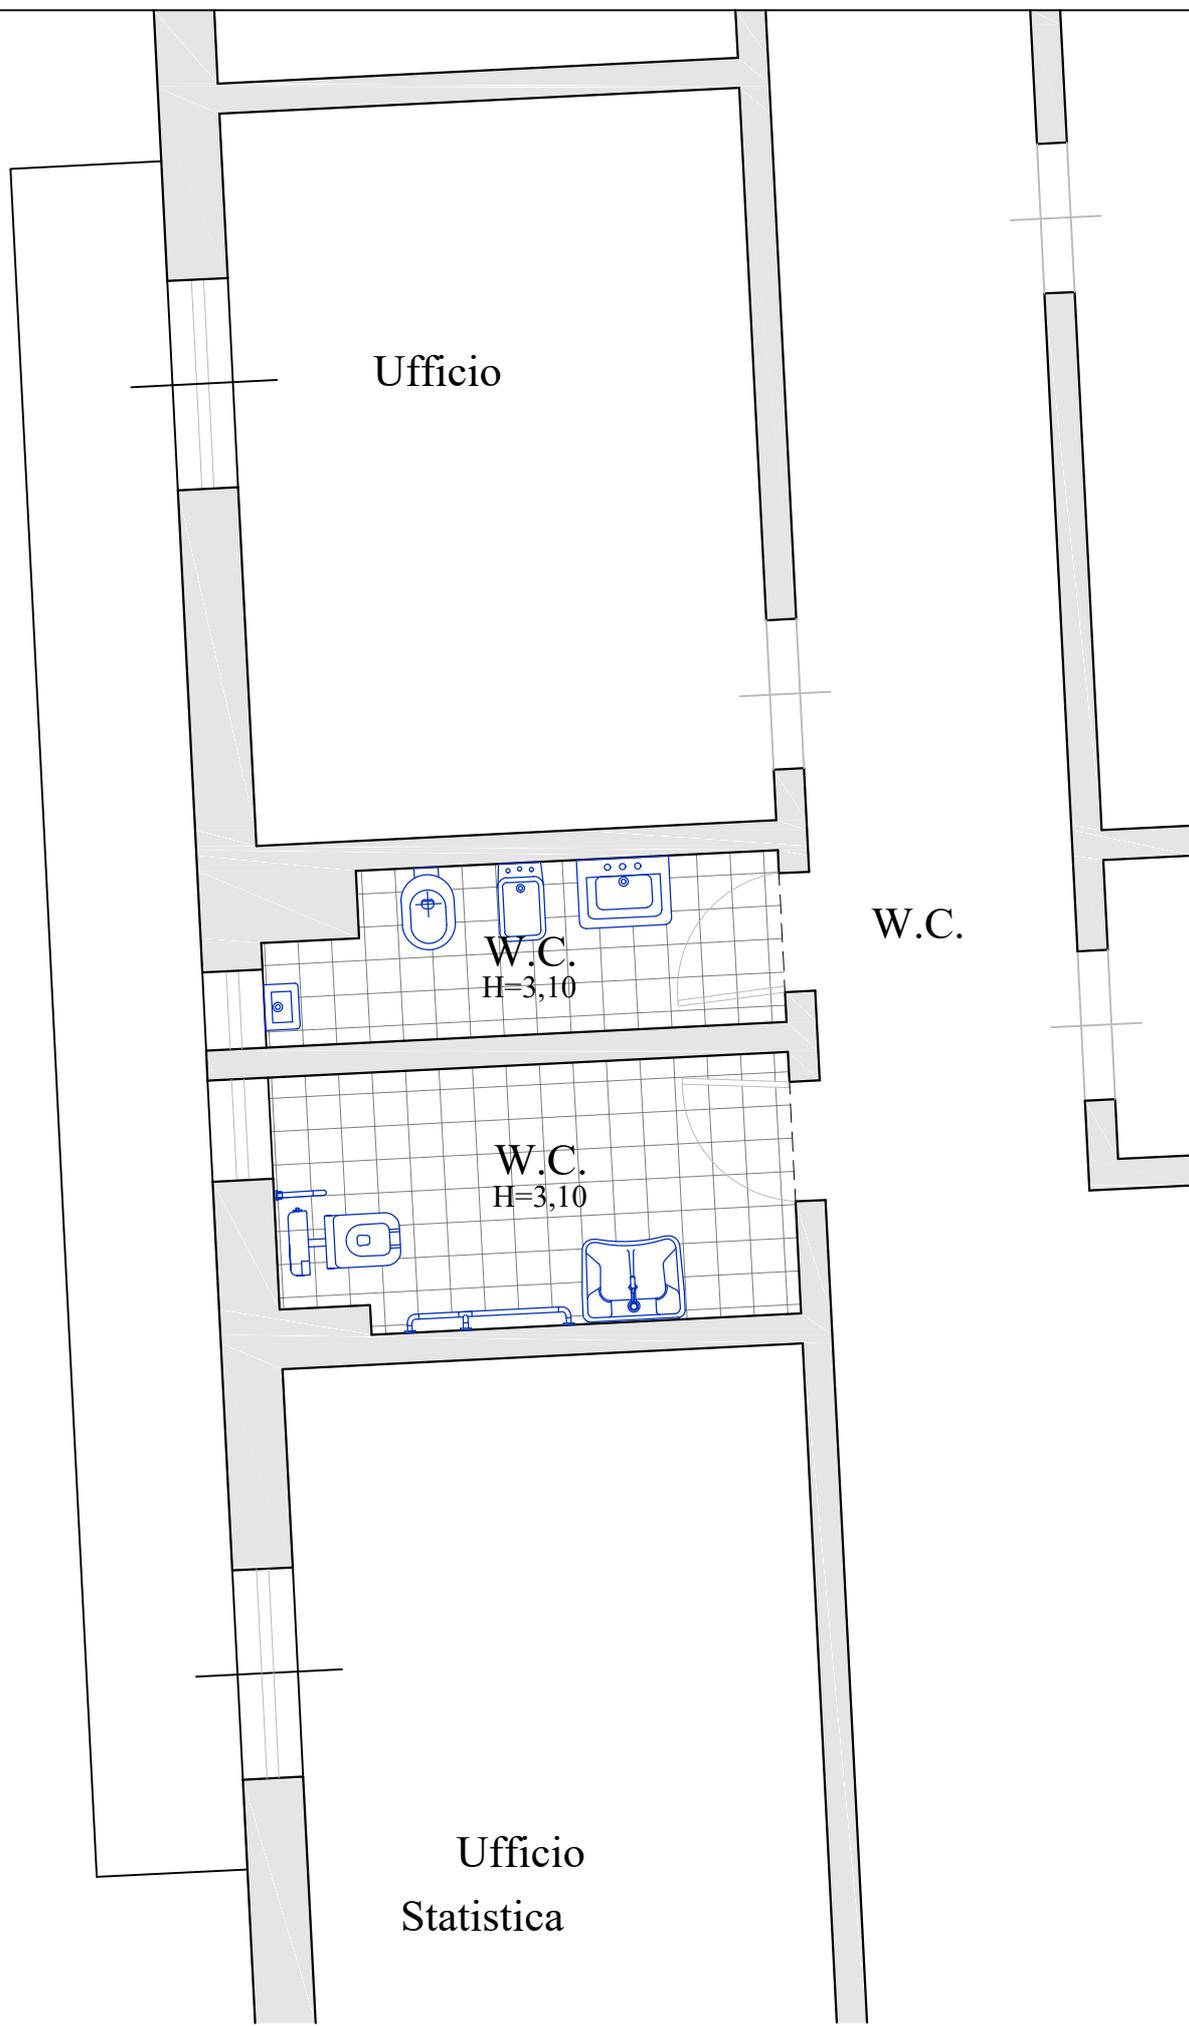

Ufficio

W.C.

W.C.  
H=3,10

W.C.  
H=3,10

Ufficio  
Statistica

**Bagno Piano Secondo lato Nord - Stato Futuro**