



COMANDO PROVINCIALE VIGILI DEL FUOCO DI PALERMO

"In periculo vitam agere"

Oggetto dei Lavori

Lavori di Manutenzione Straordinaria dei Servizi
Igienici della Sede Centrale del Comando
provinciale dei Vigili del Fuoco di Palermo

CIG: 92966237FD - CUP: F72H22000370001

Sede di Servizio

SEDE CENTRALE - via Scarlatti n° 16 - PA

TAV.06

Impianto Idrico Sanitario e Impianto di Scarico

Aggiornamento

REV_00

Scala

- : -

Il RUP

I Progettisti

Il Comandante



(Ing. Davide Di Franco)

(Ing. Davide Di Franco)

(Ing. Marcello Zambito Marsala)



(Ing. Sergio Inzerillo)

Palermo - 30/06/2022

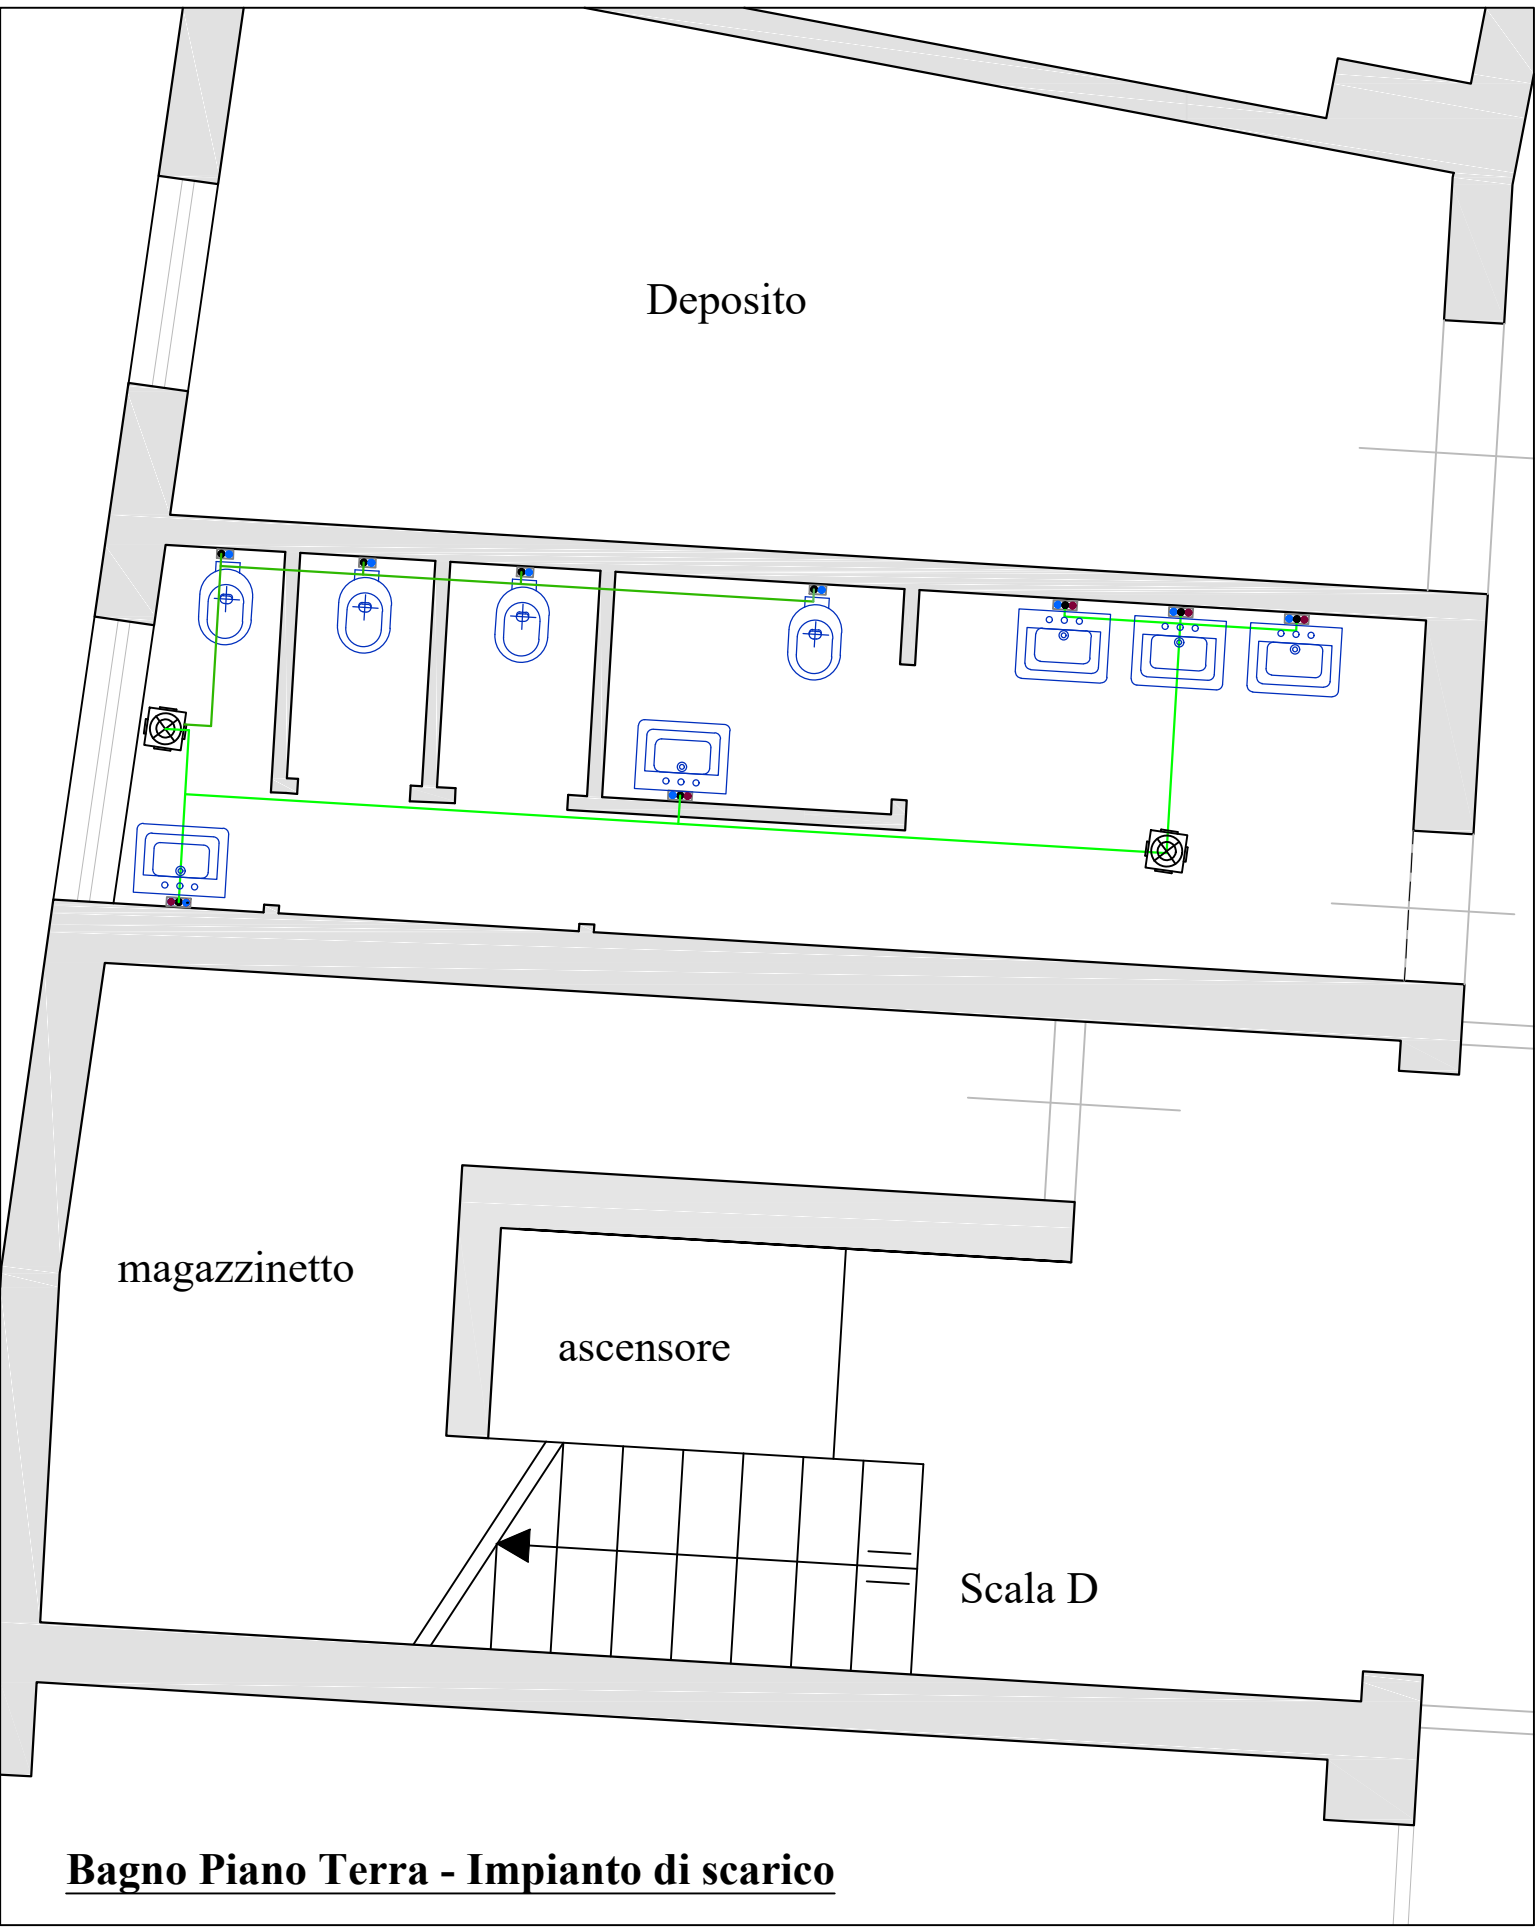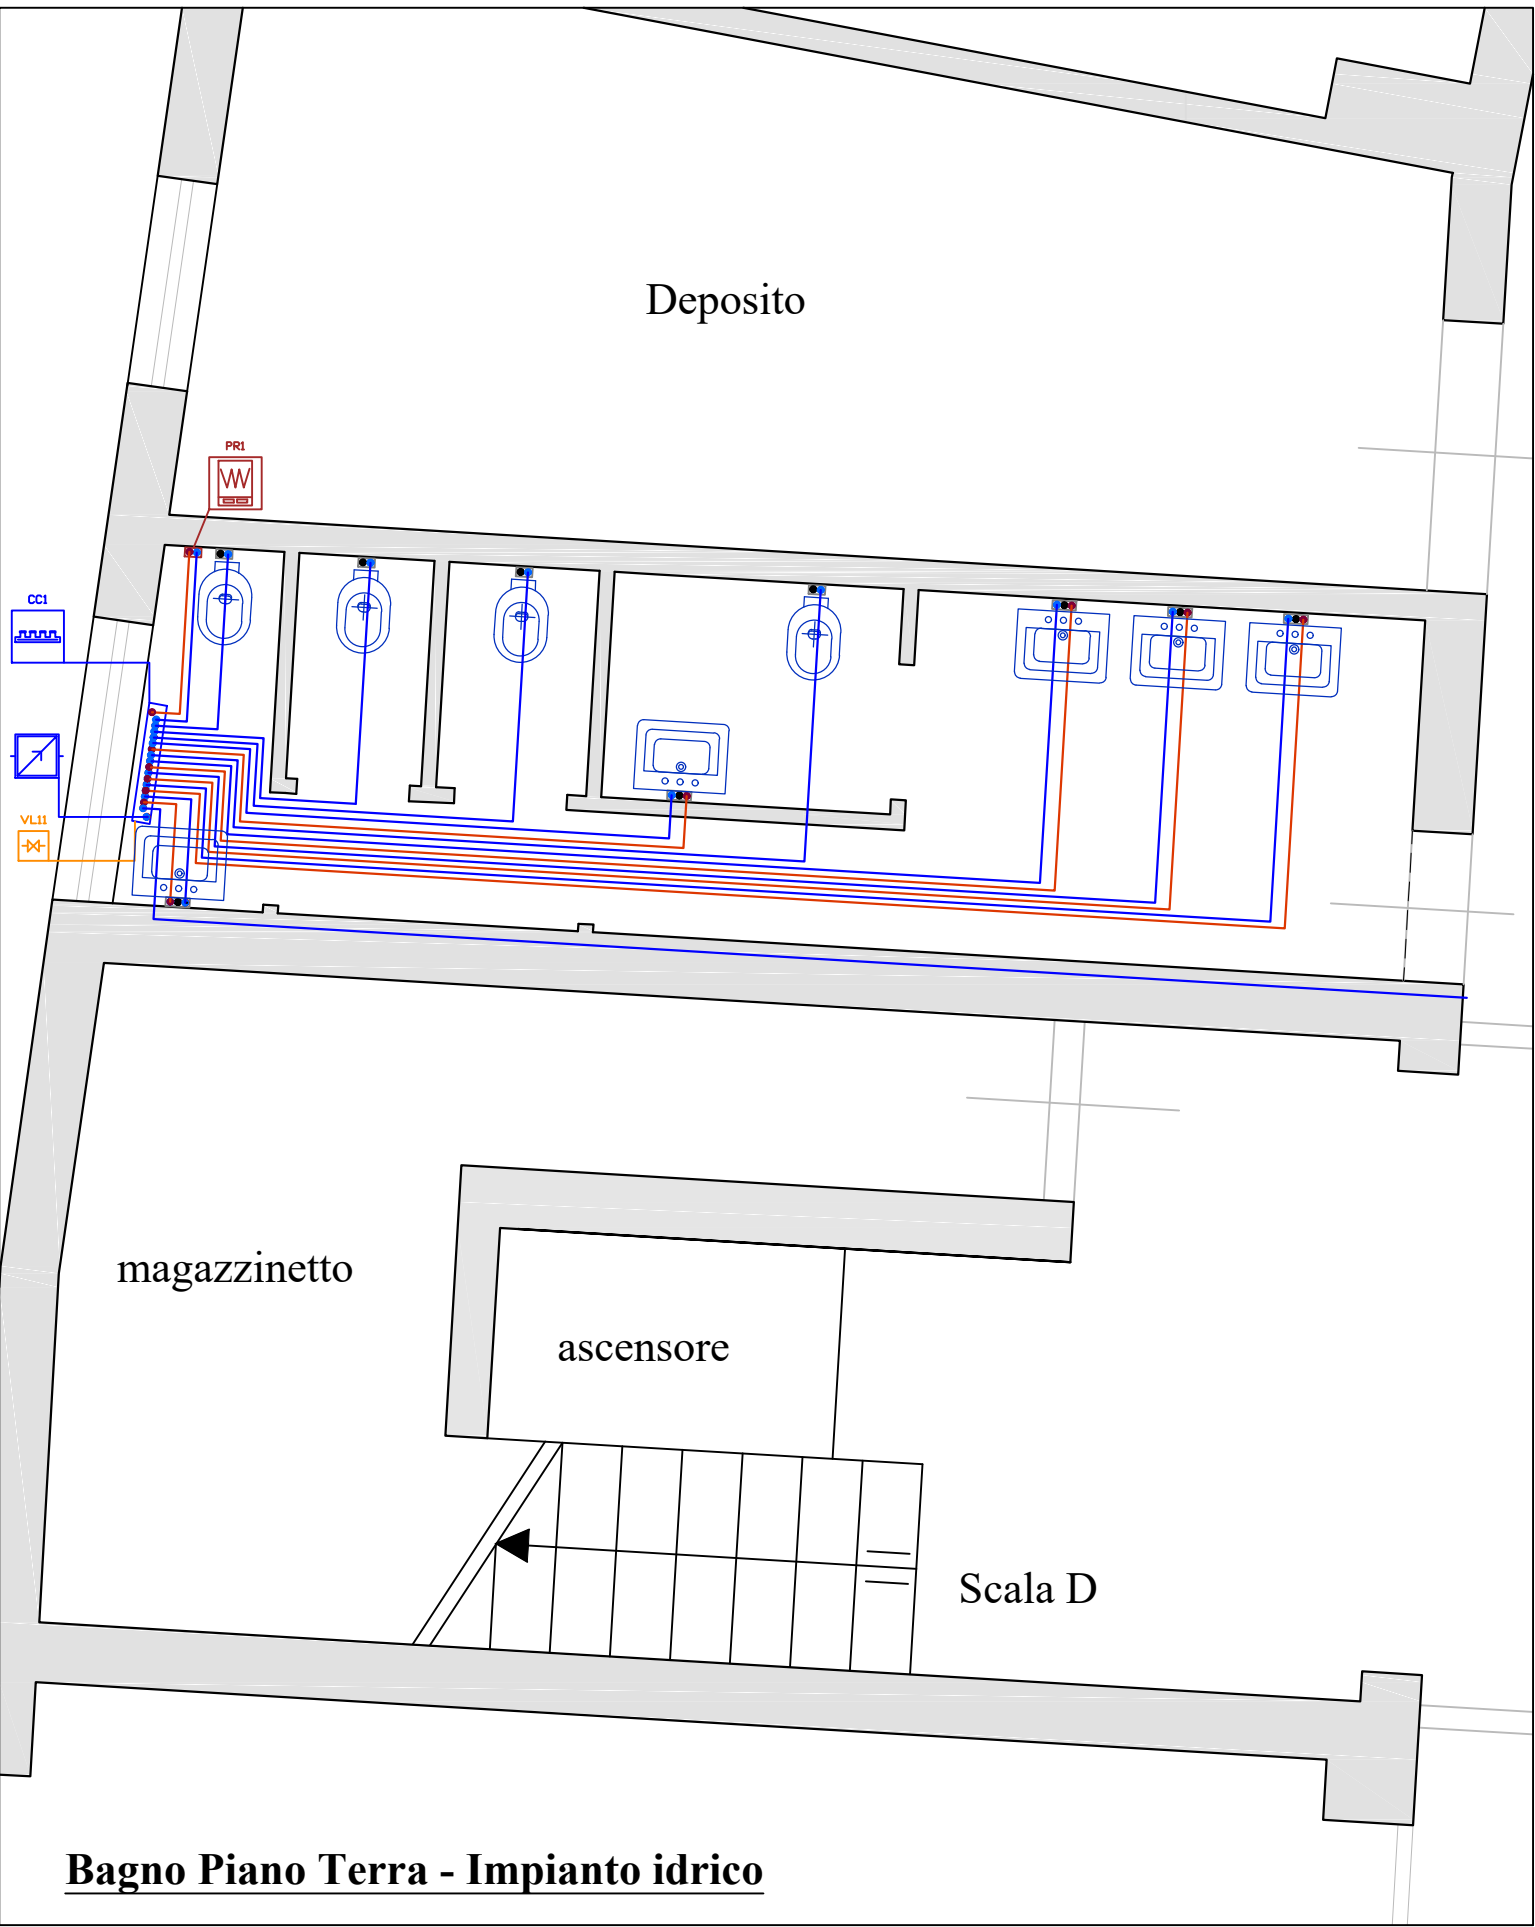





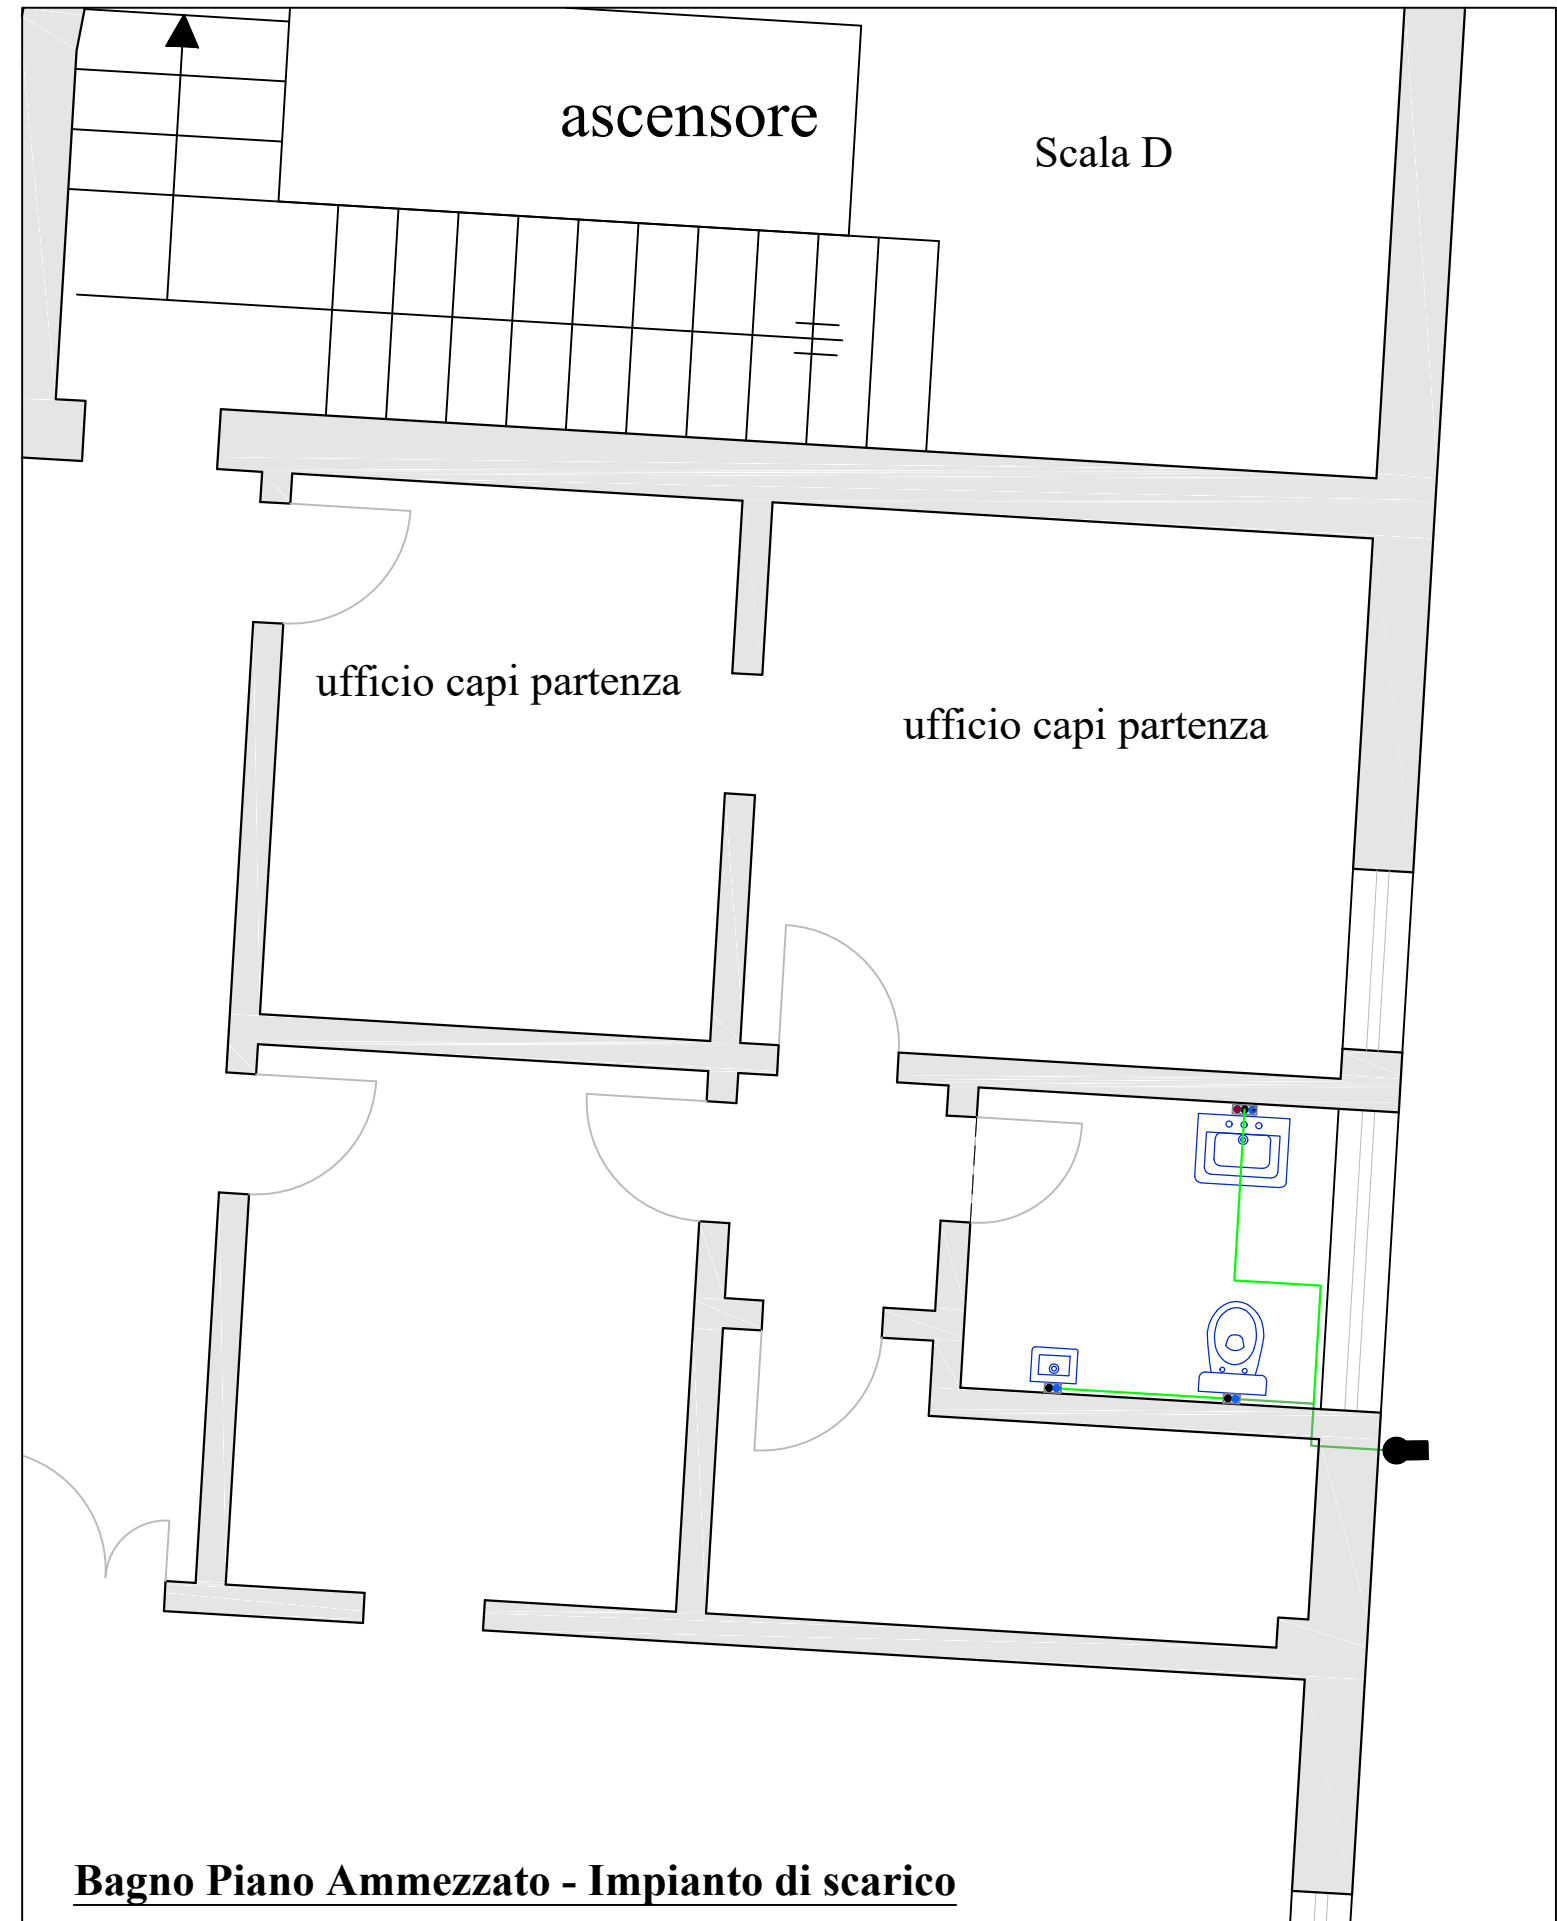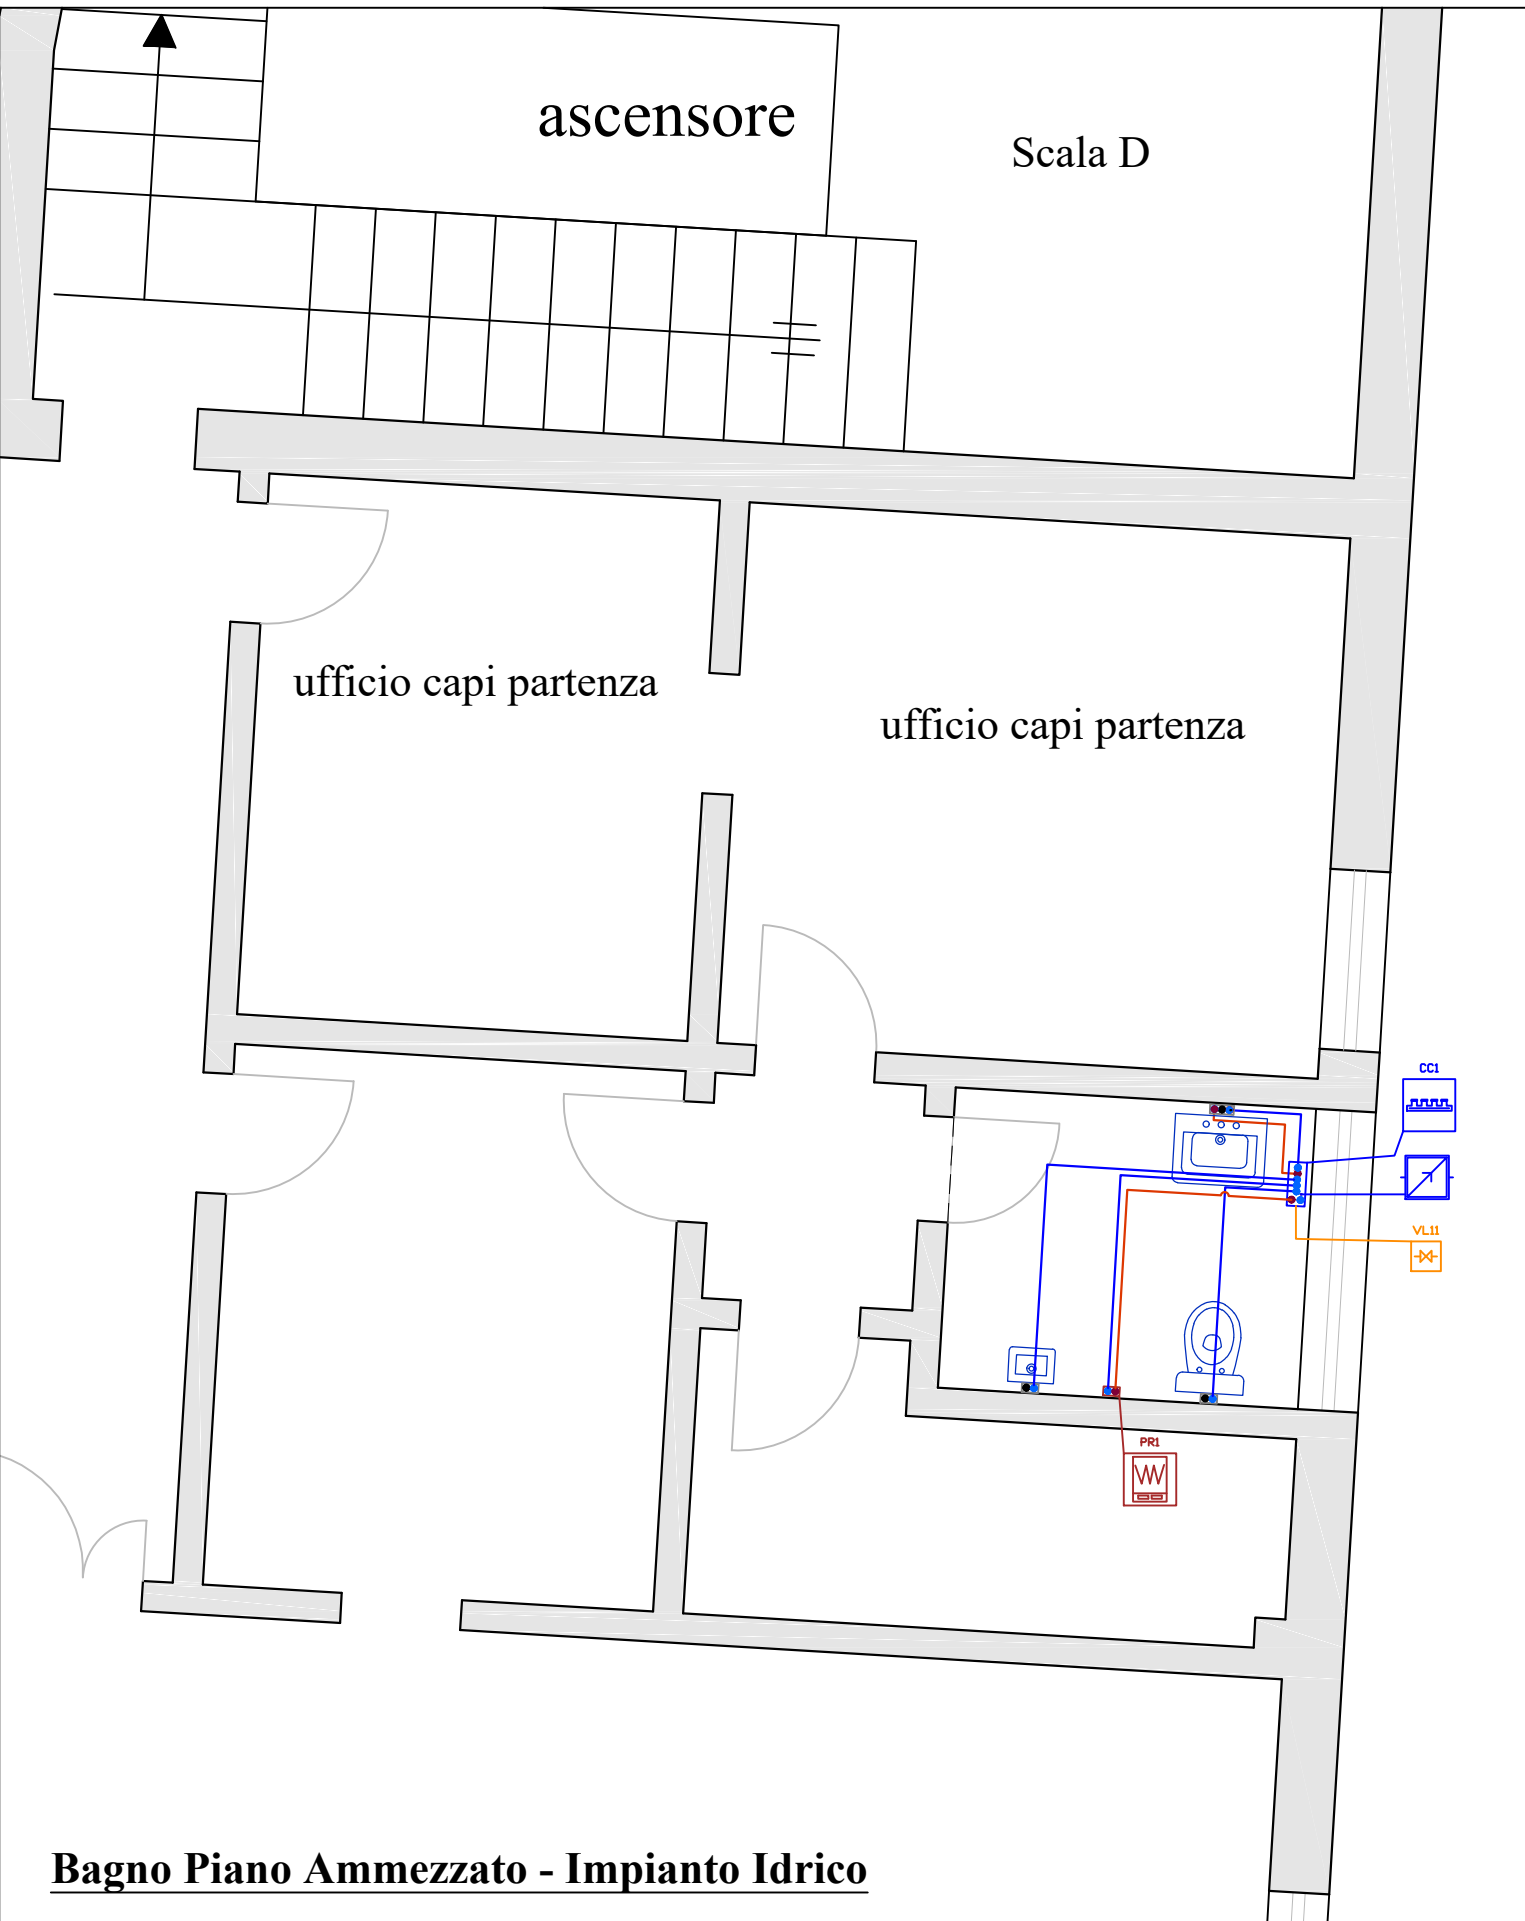




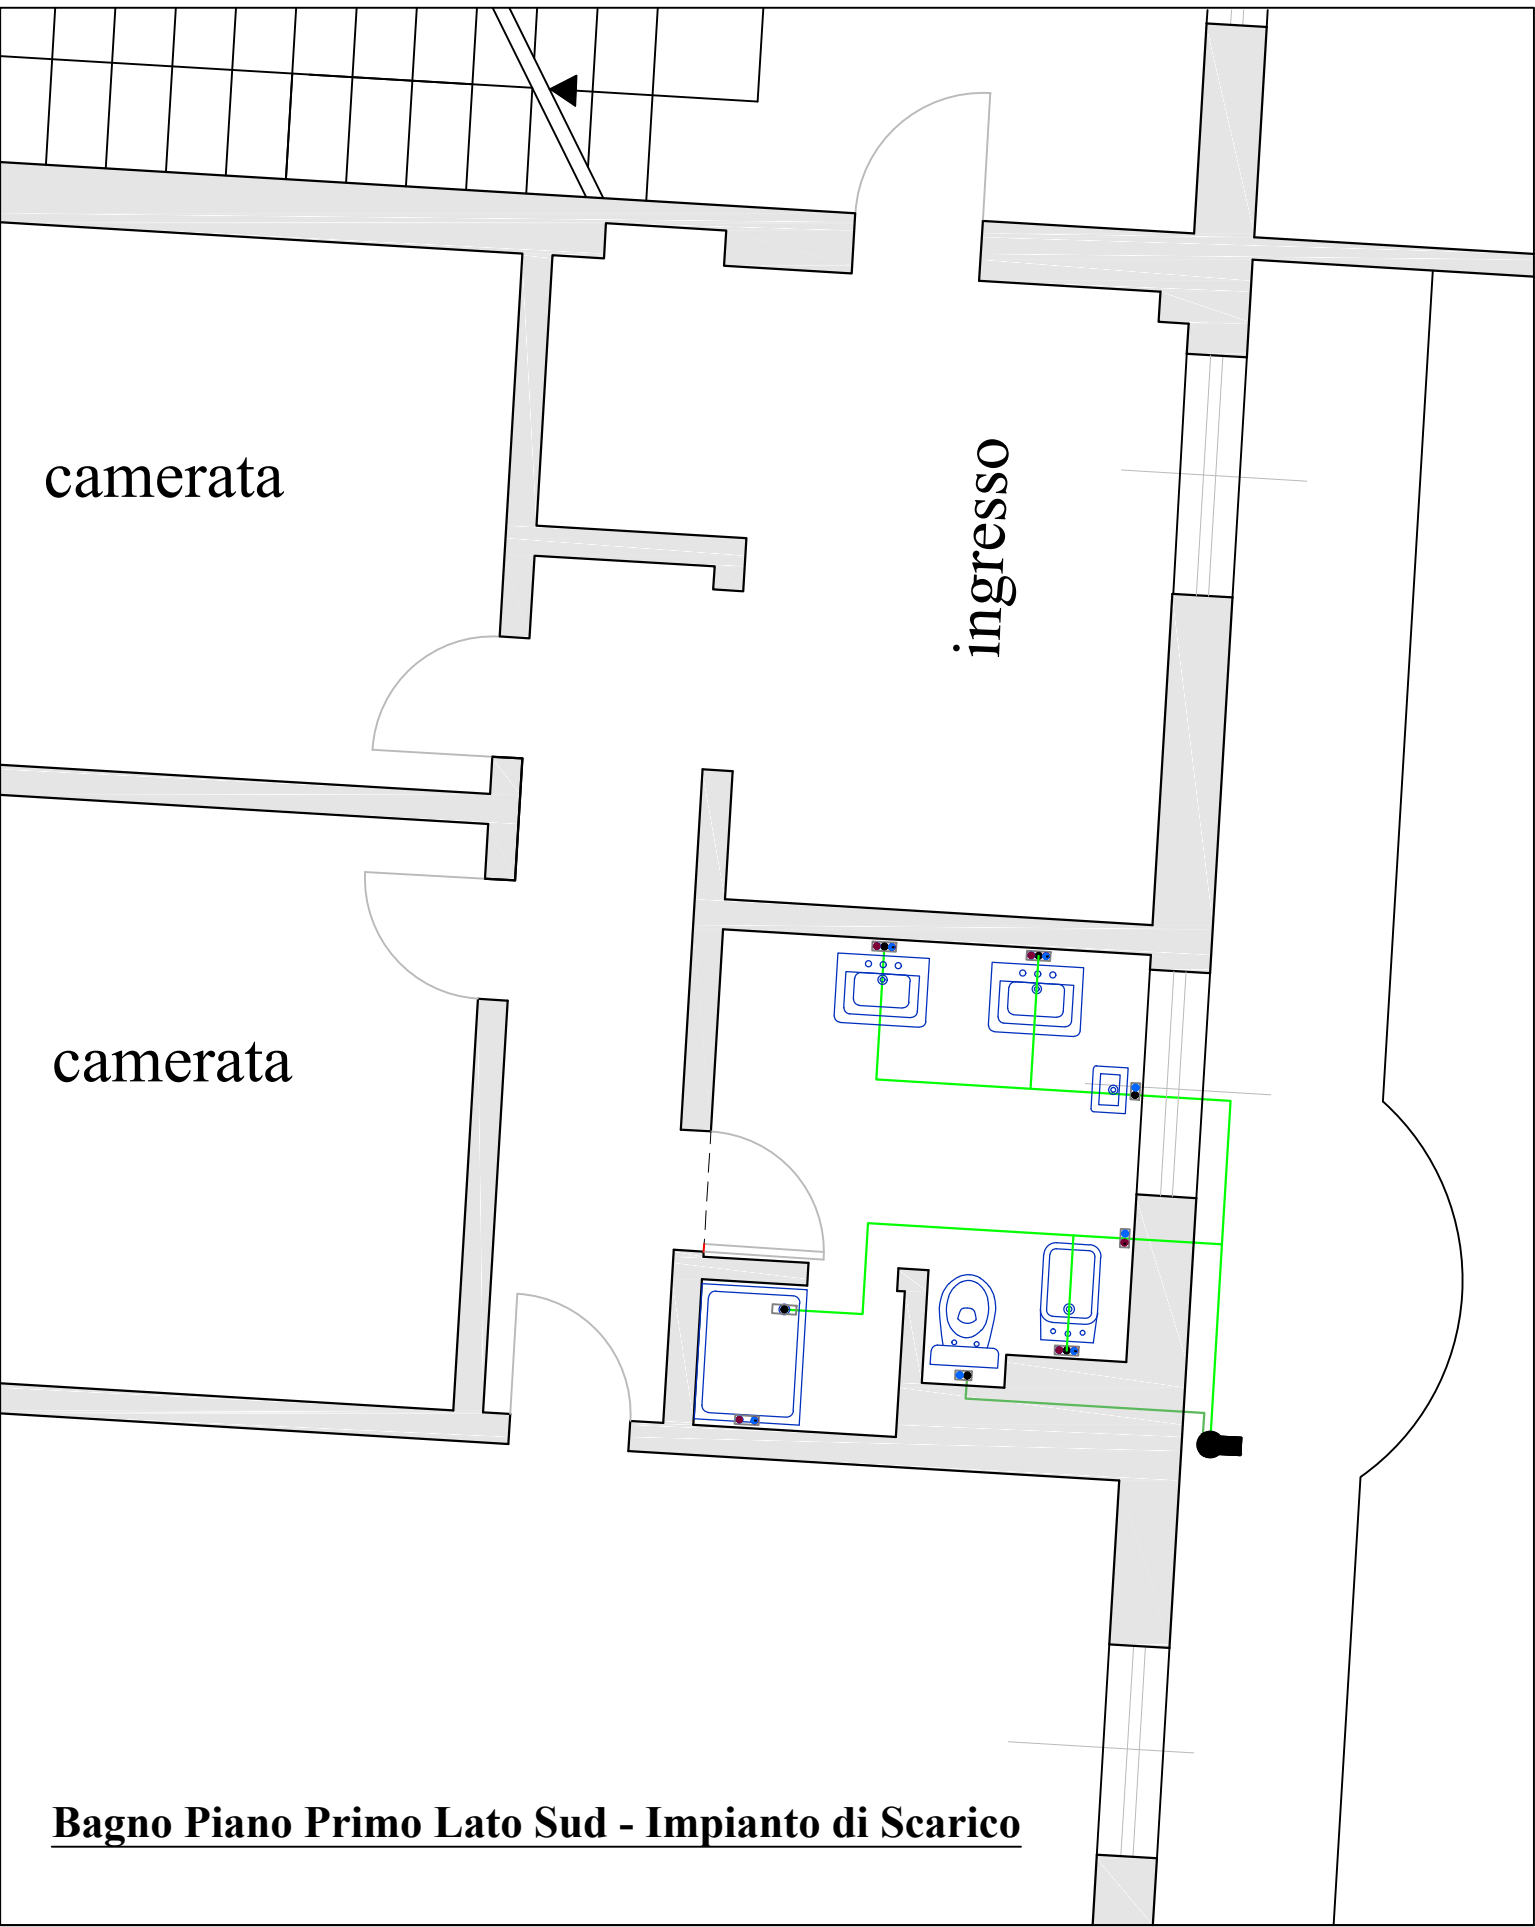
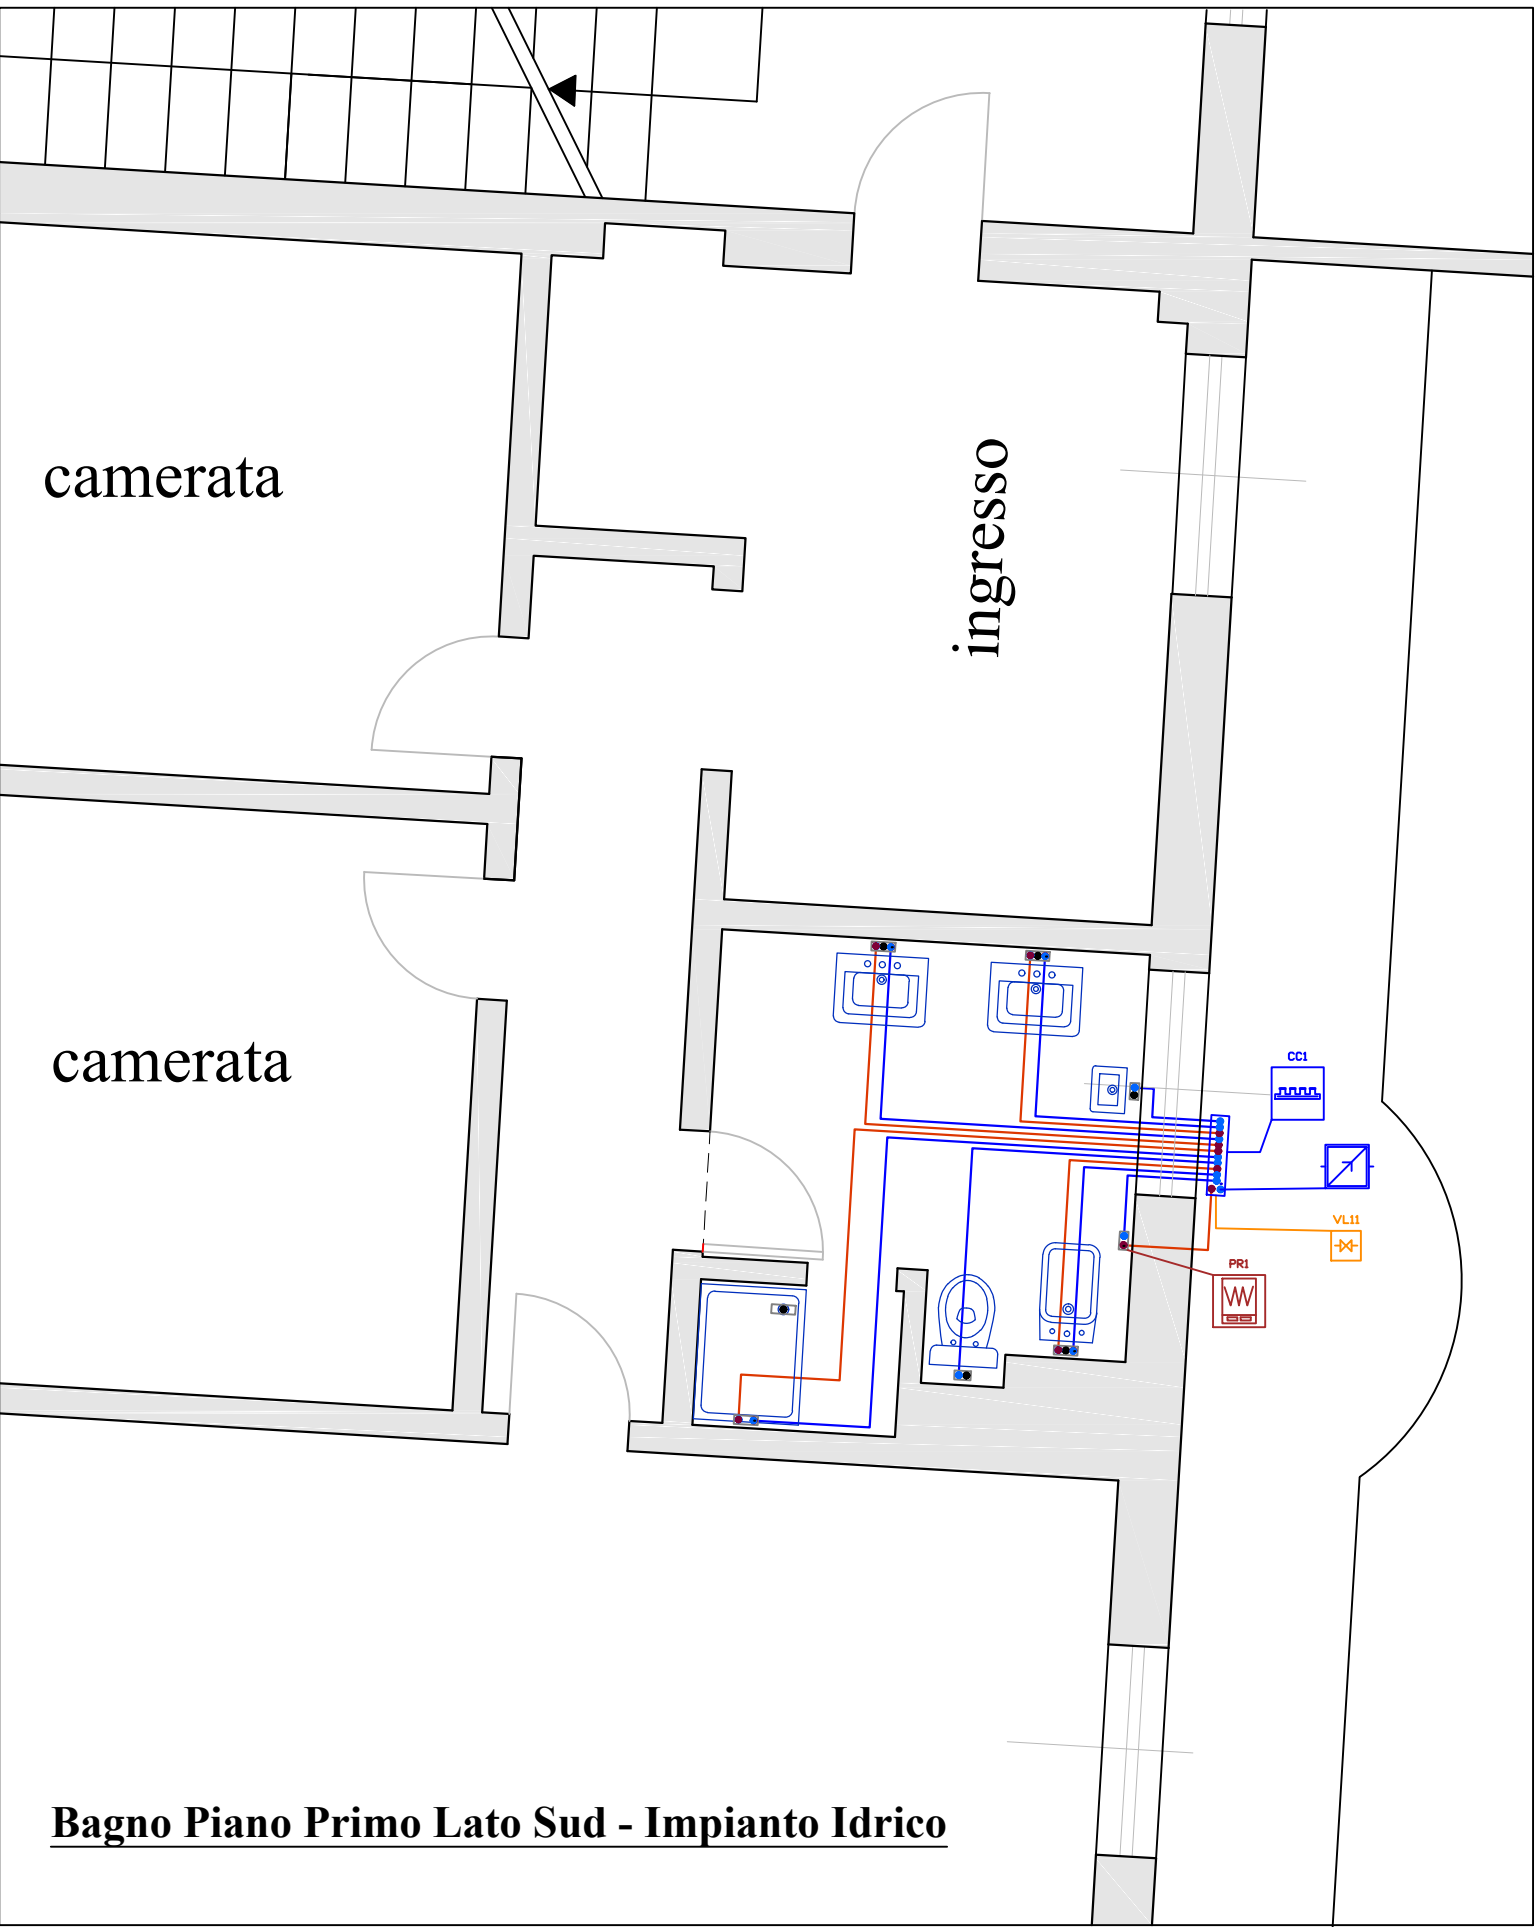
LEGENDA

	Tubazione acqua fredda Multistrato $\frac{1}{2}$ "		Tubazione acqua calda Multistrato $\frac{1}{2}$ "		Tubazione scarico PVC DN 100		Preparatore istantaneo		Tubazione scarico PVC DN 40
	Alimentazione		Collettore		Pozzetto scarico		Valvola generica		




LEGENDA


	Tubazione acqua fredda Multistrato $\frac{1}{2}$ "		Tubazione acqua calda Multistrato $\frac{1}{2}$ "		Tubazione scarico PVC DN 100		Preparatore istantaneo		Tubazione scarico PVC DN 40
	Alimentazione		Collettore		Pozzetto scarico		Valvola generica		



LEGENDA							
	Tubazione acqua fredda Multistrato 1/2"		Tubazione acqua calda Multistrato 1/2"		Tubazione scarico PVC DN 100		Preparatore istantaneo
	Alimentazione		Collettore		Pozzetto scarico		Valvola generica
							Tubazione scarico PVC DN 40

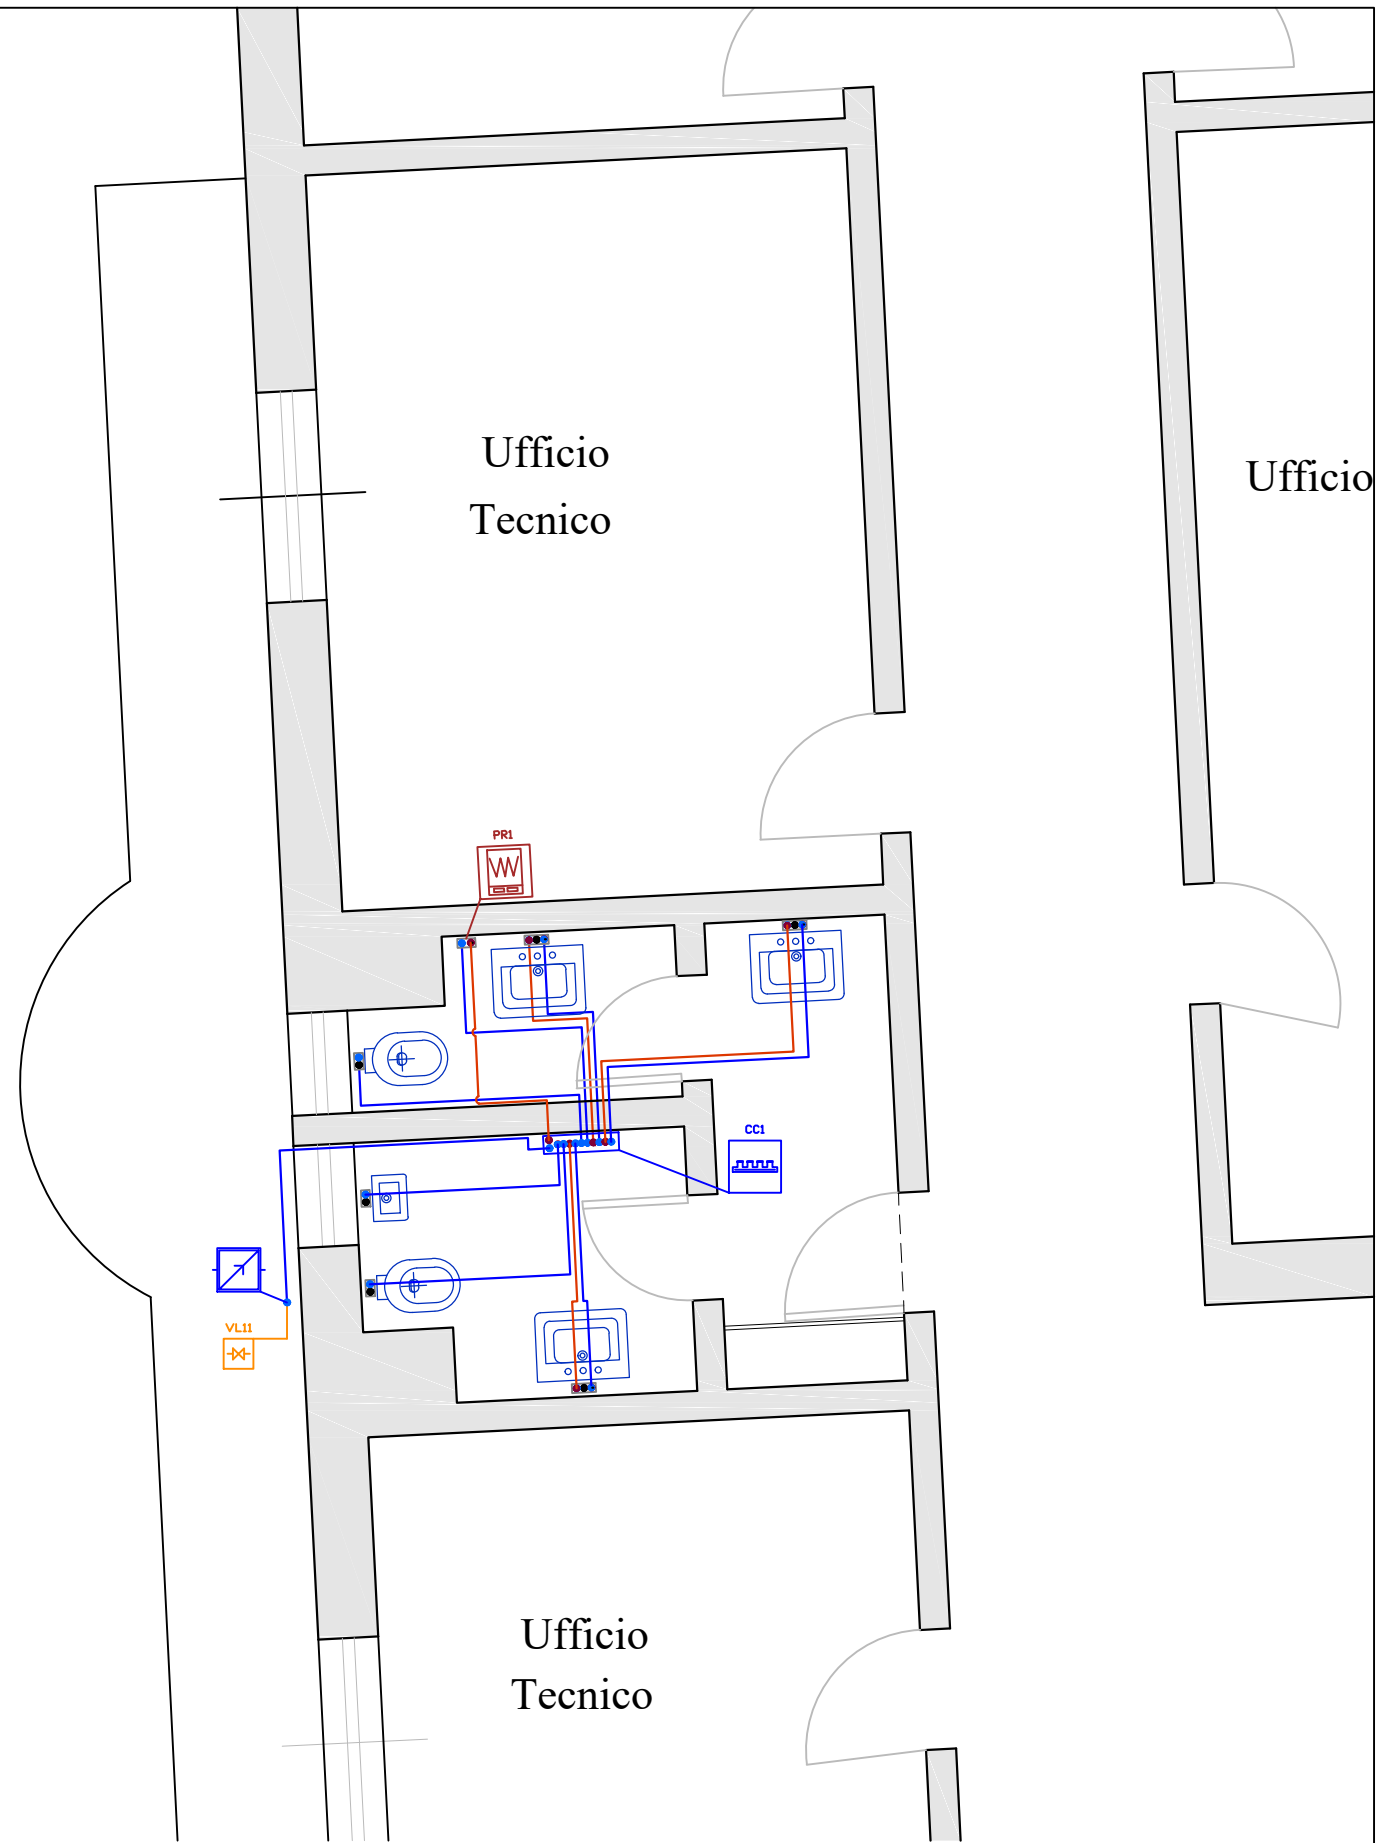



Bagno Piano Primo Lato Nord - Impianto idrico

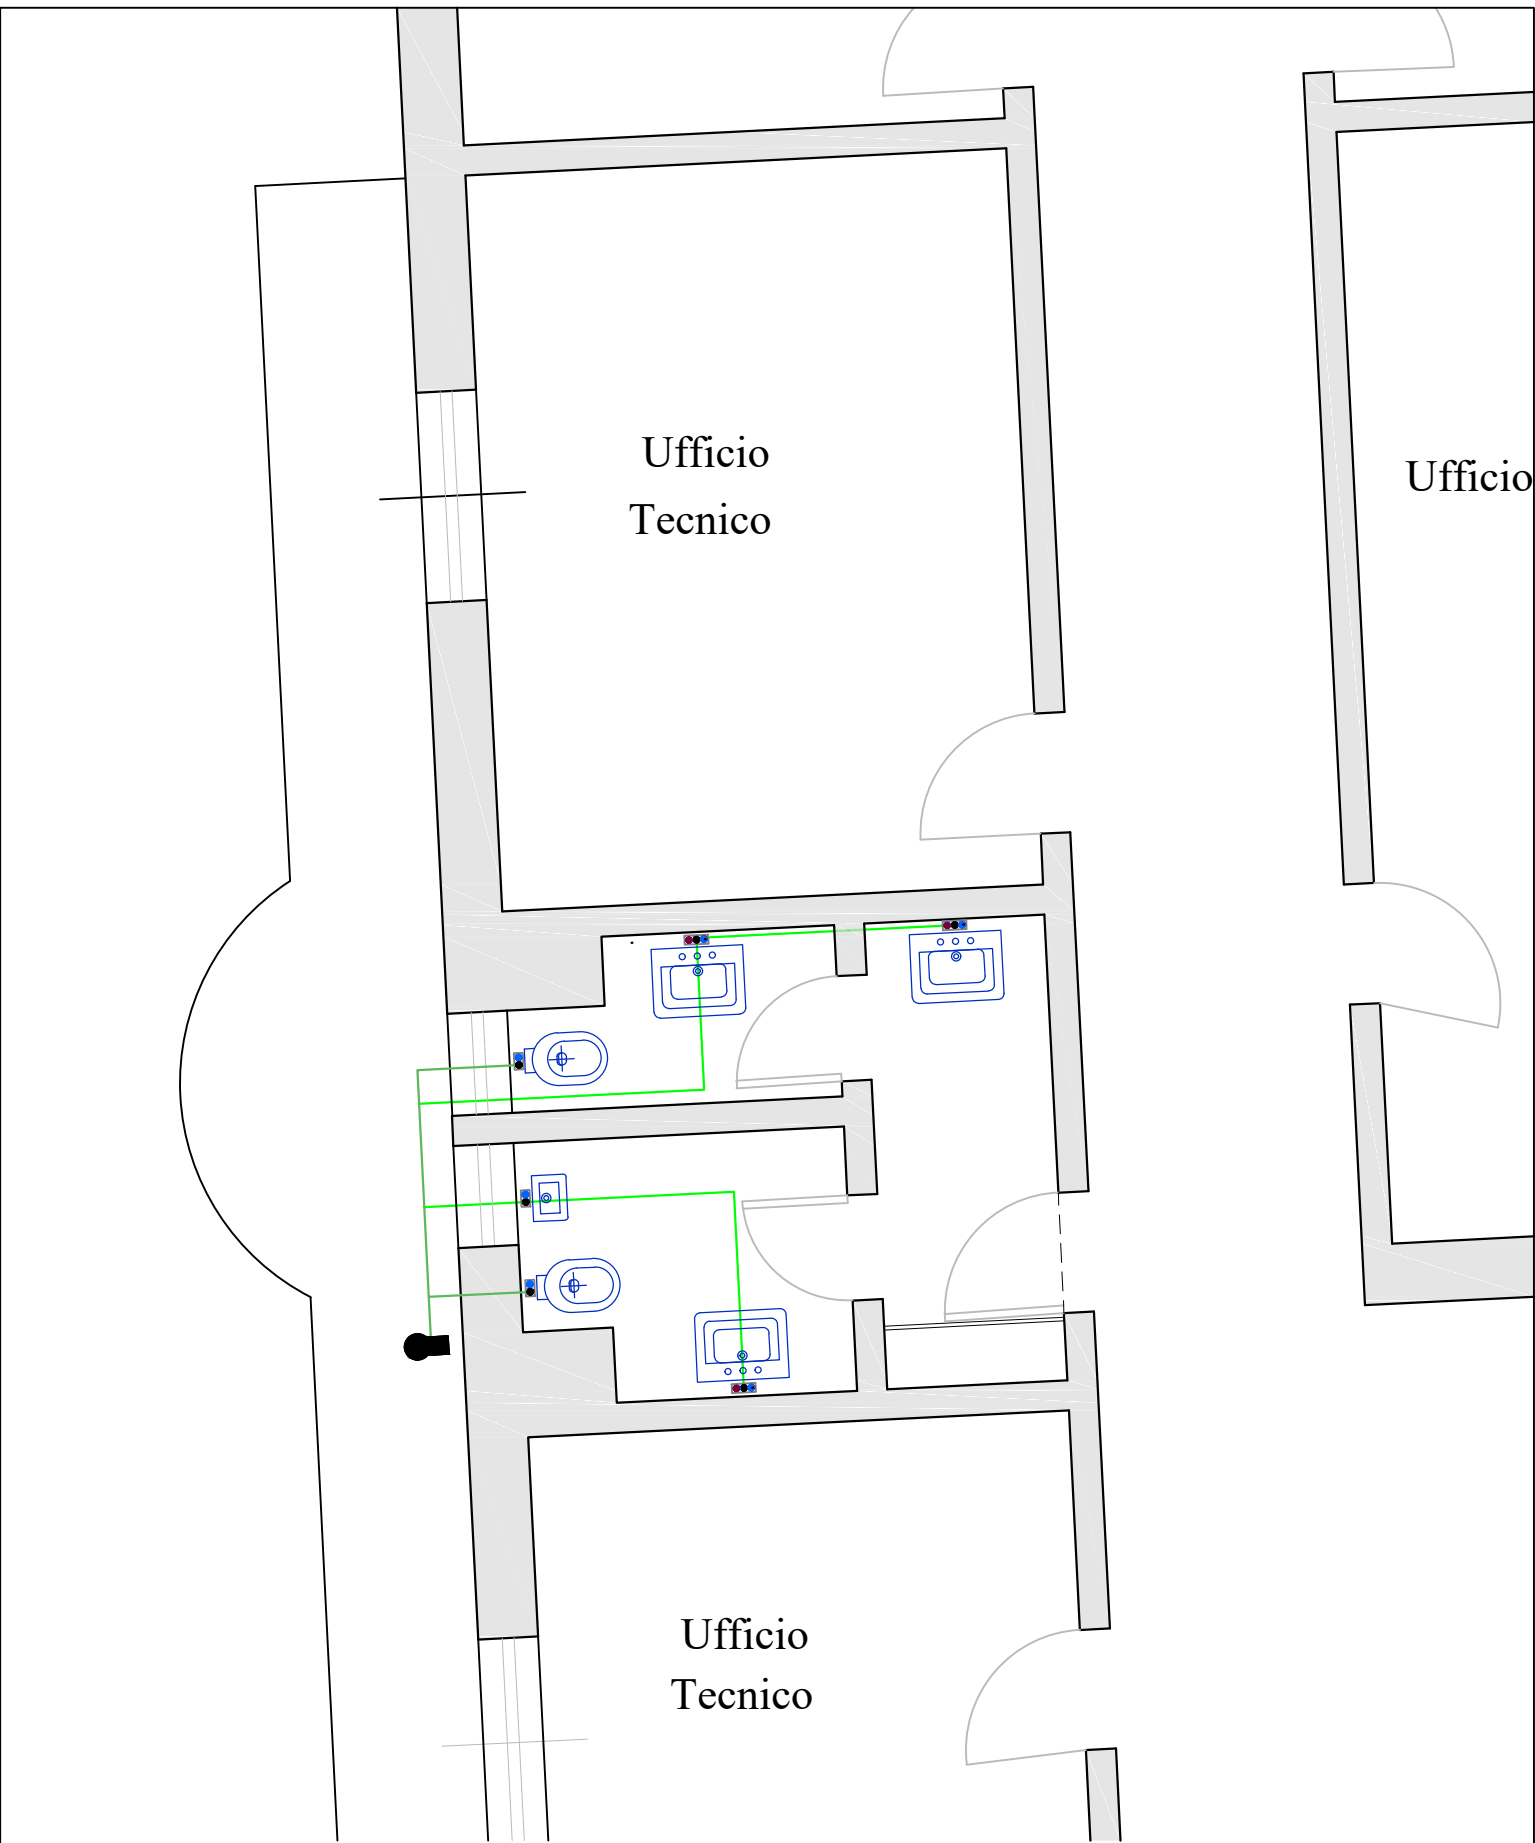

Bagno Piano Primo Lato Nord - Impianto di scarico


LEGENDA

	Tubazione acqua fredda Multistrato 1/2"		Tubazione acqua calda Multistrato 1/2"		Tubazione scarico PVC DN 100		Preparatore istantaneo		Tubazione scarico PVC DN 40
	Alimentazione		Collettore		Pozzetto scarico		Valvola generica		

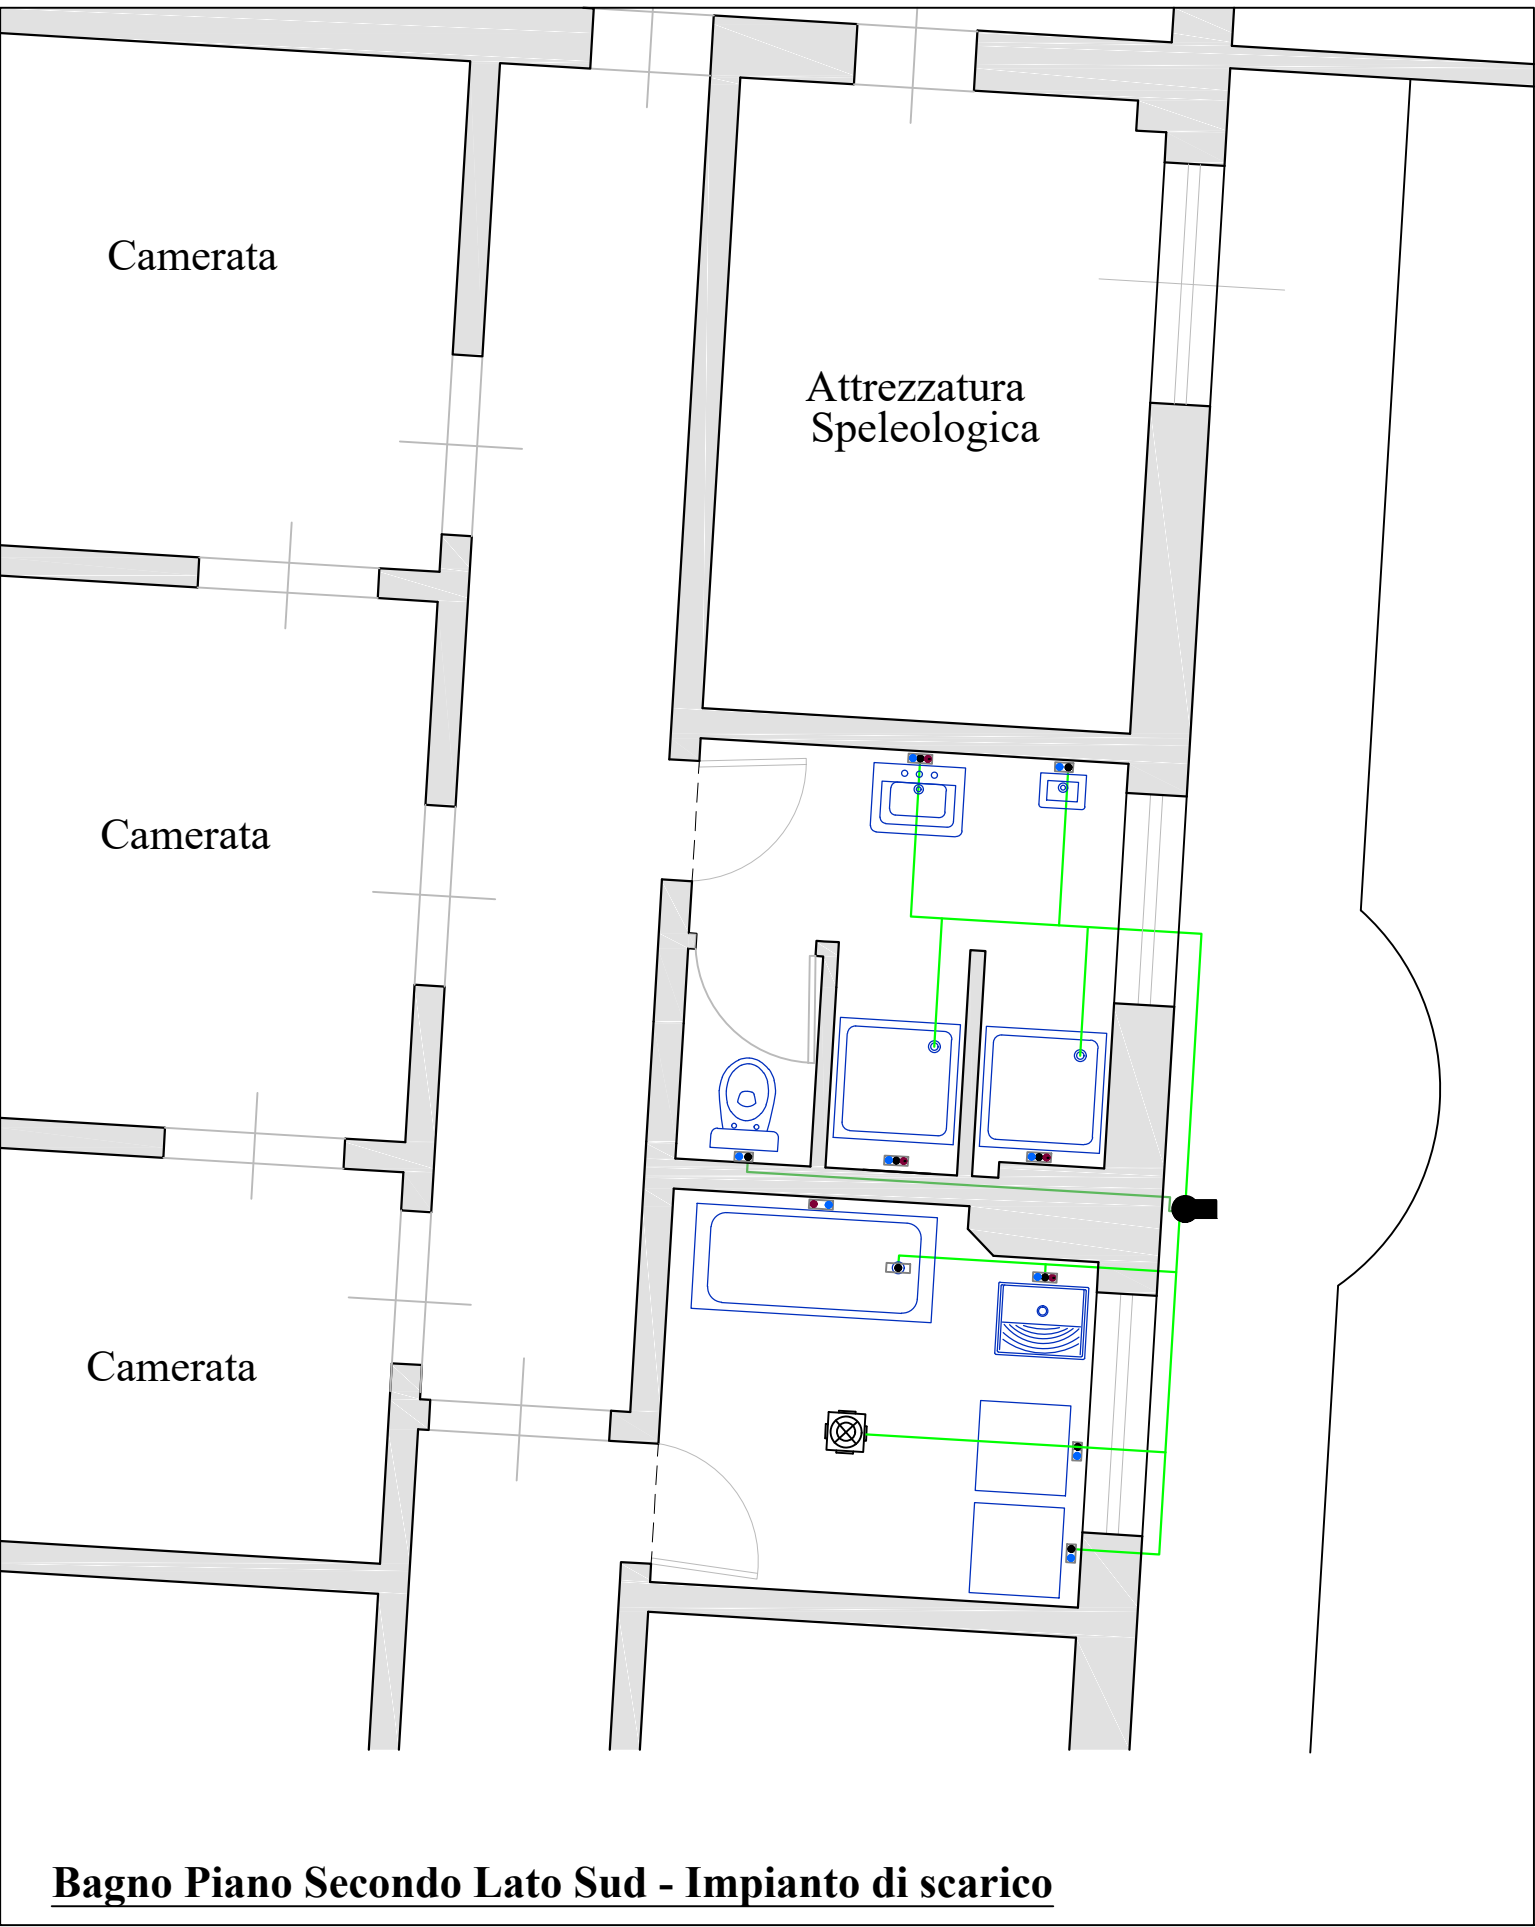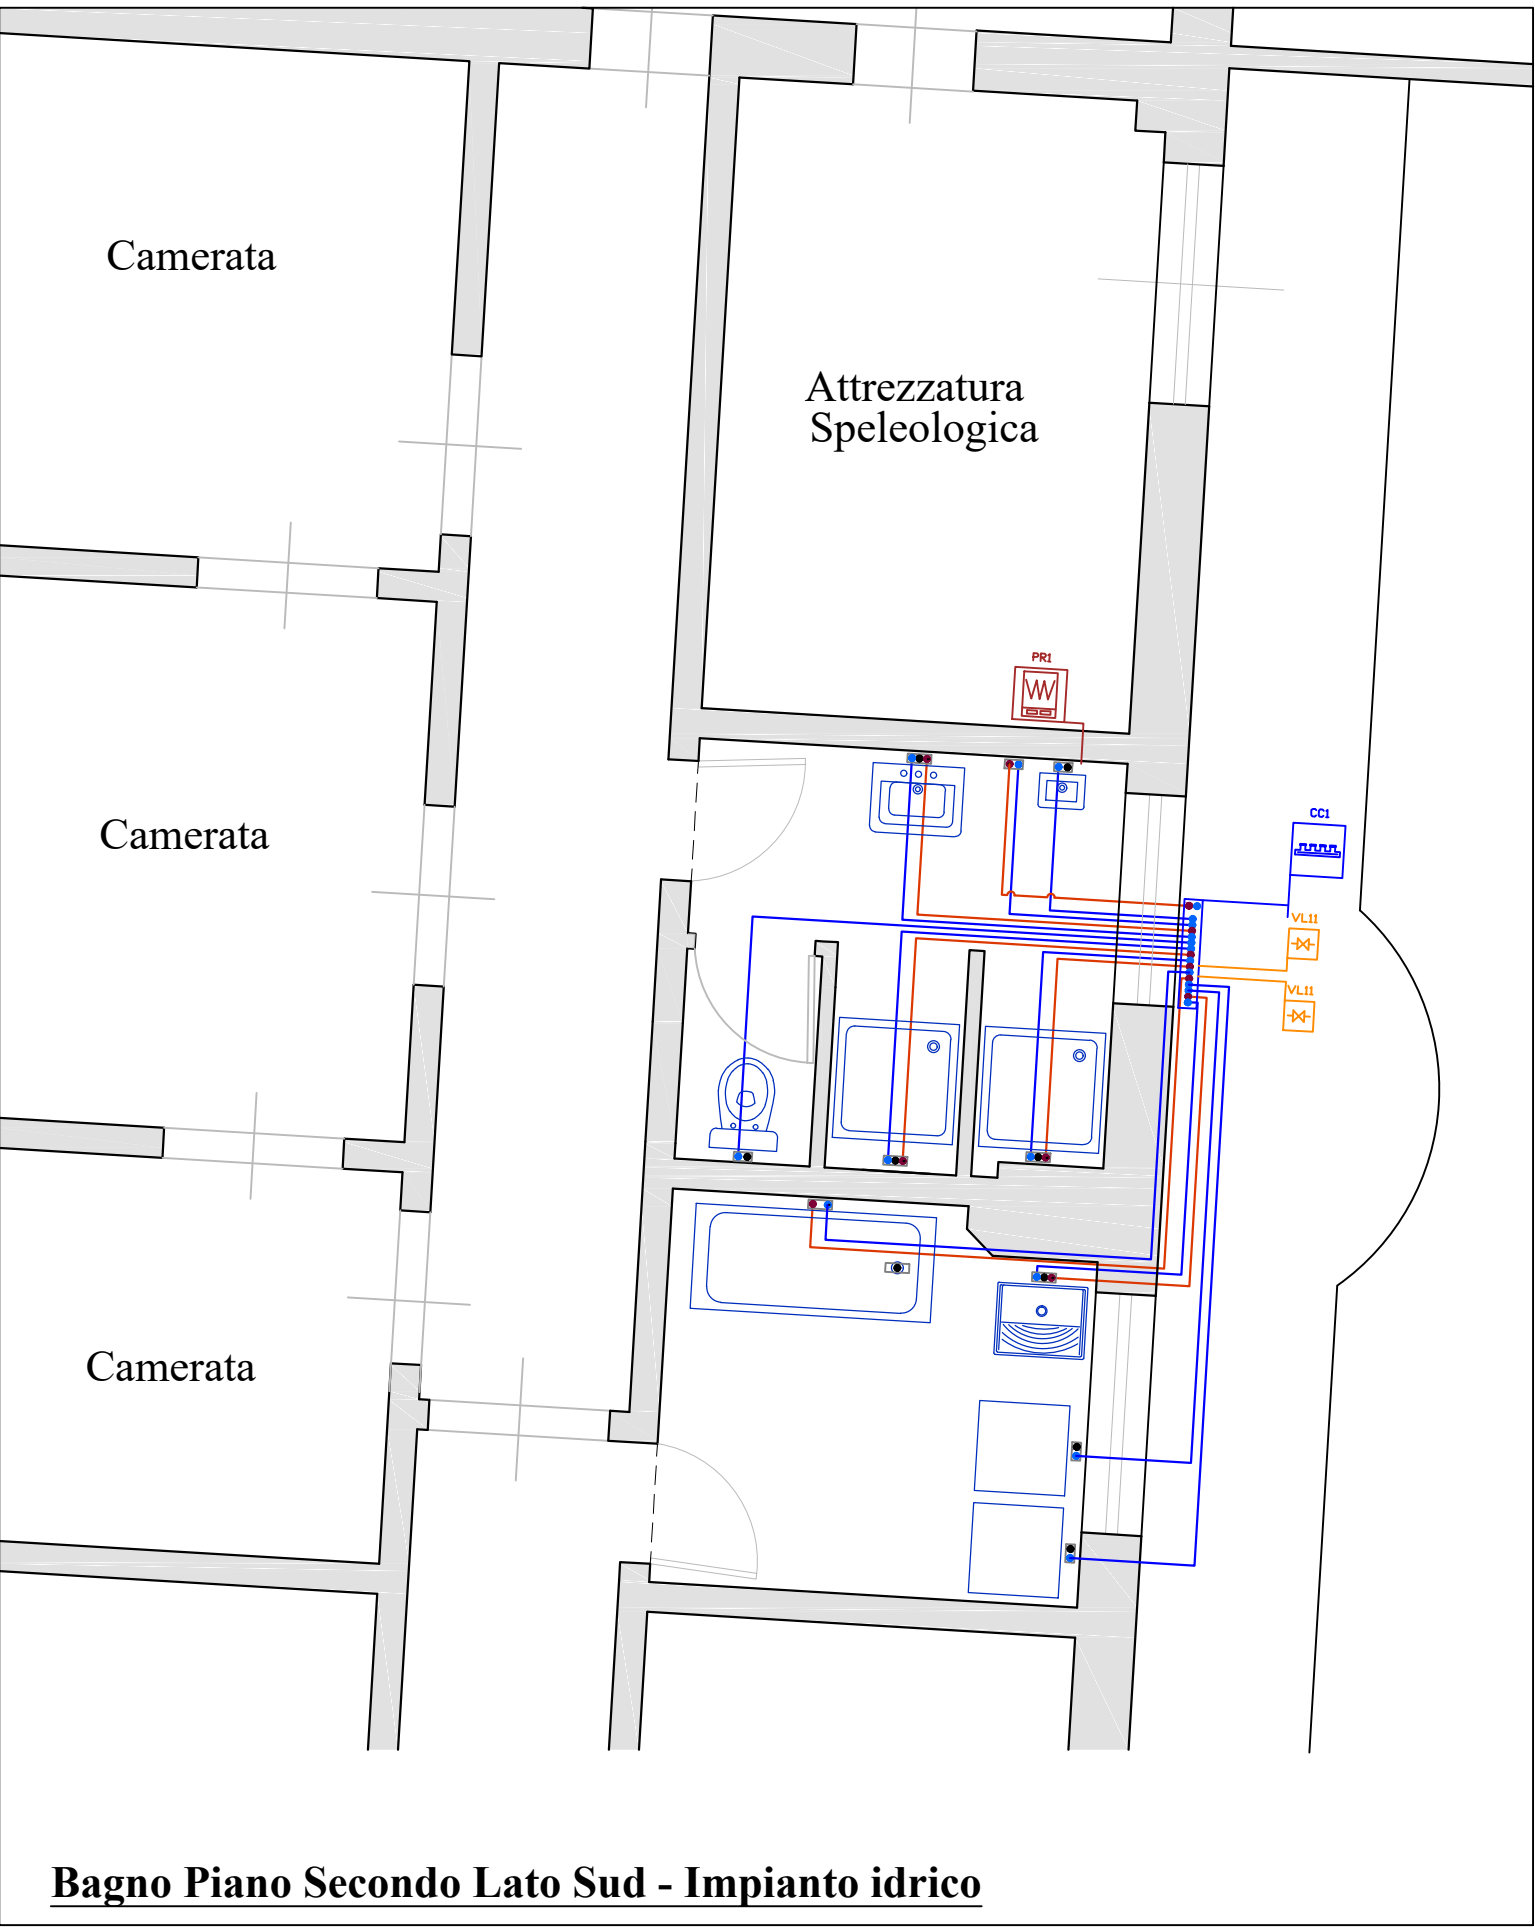


LEGENDA

	Tubazione acqua fredda Multistrato 1/2"		Tubazione acqua calda Multistrato 1/2"		Tubazione scarico PVC DN 100		Preparatore istantaneo		Tubazione scarico PVC DN 40
	Alimentazione		Collettore		Pozzetto scarico		Valvola generica		

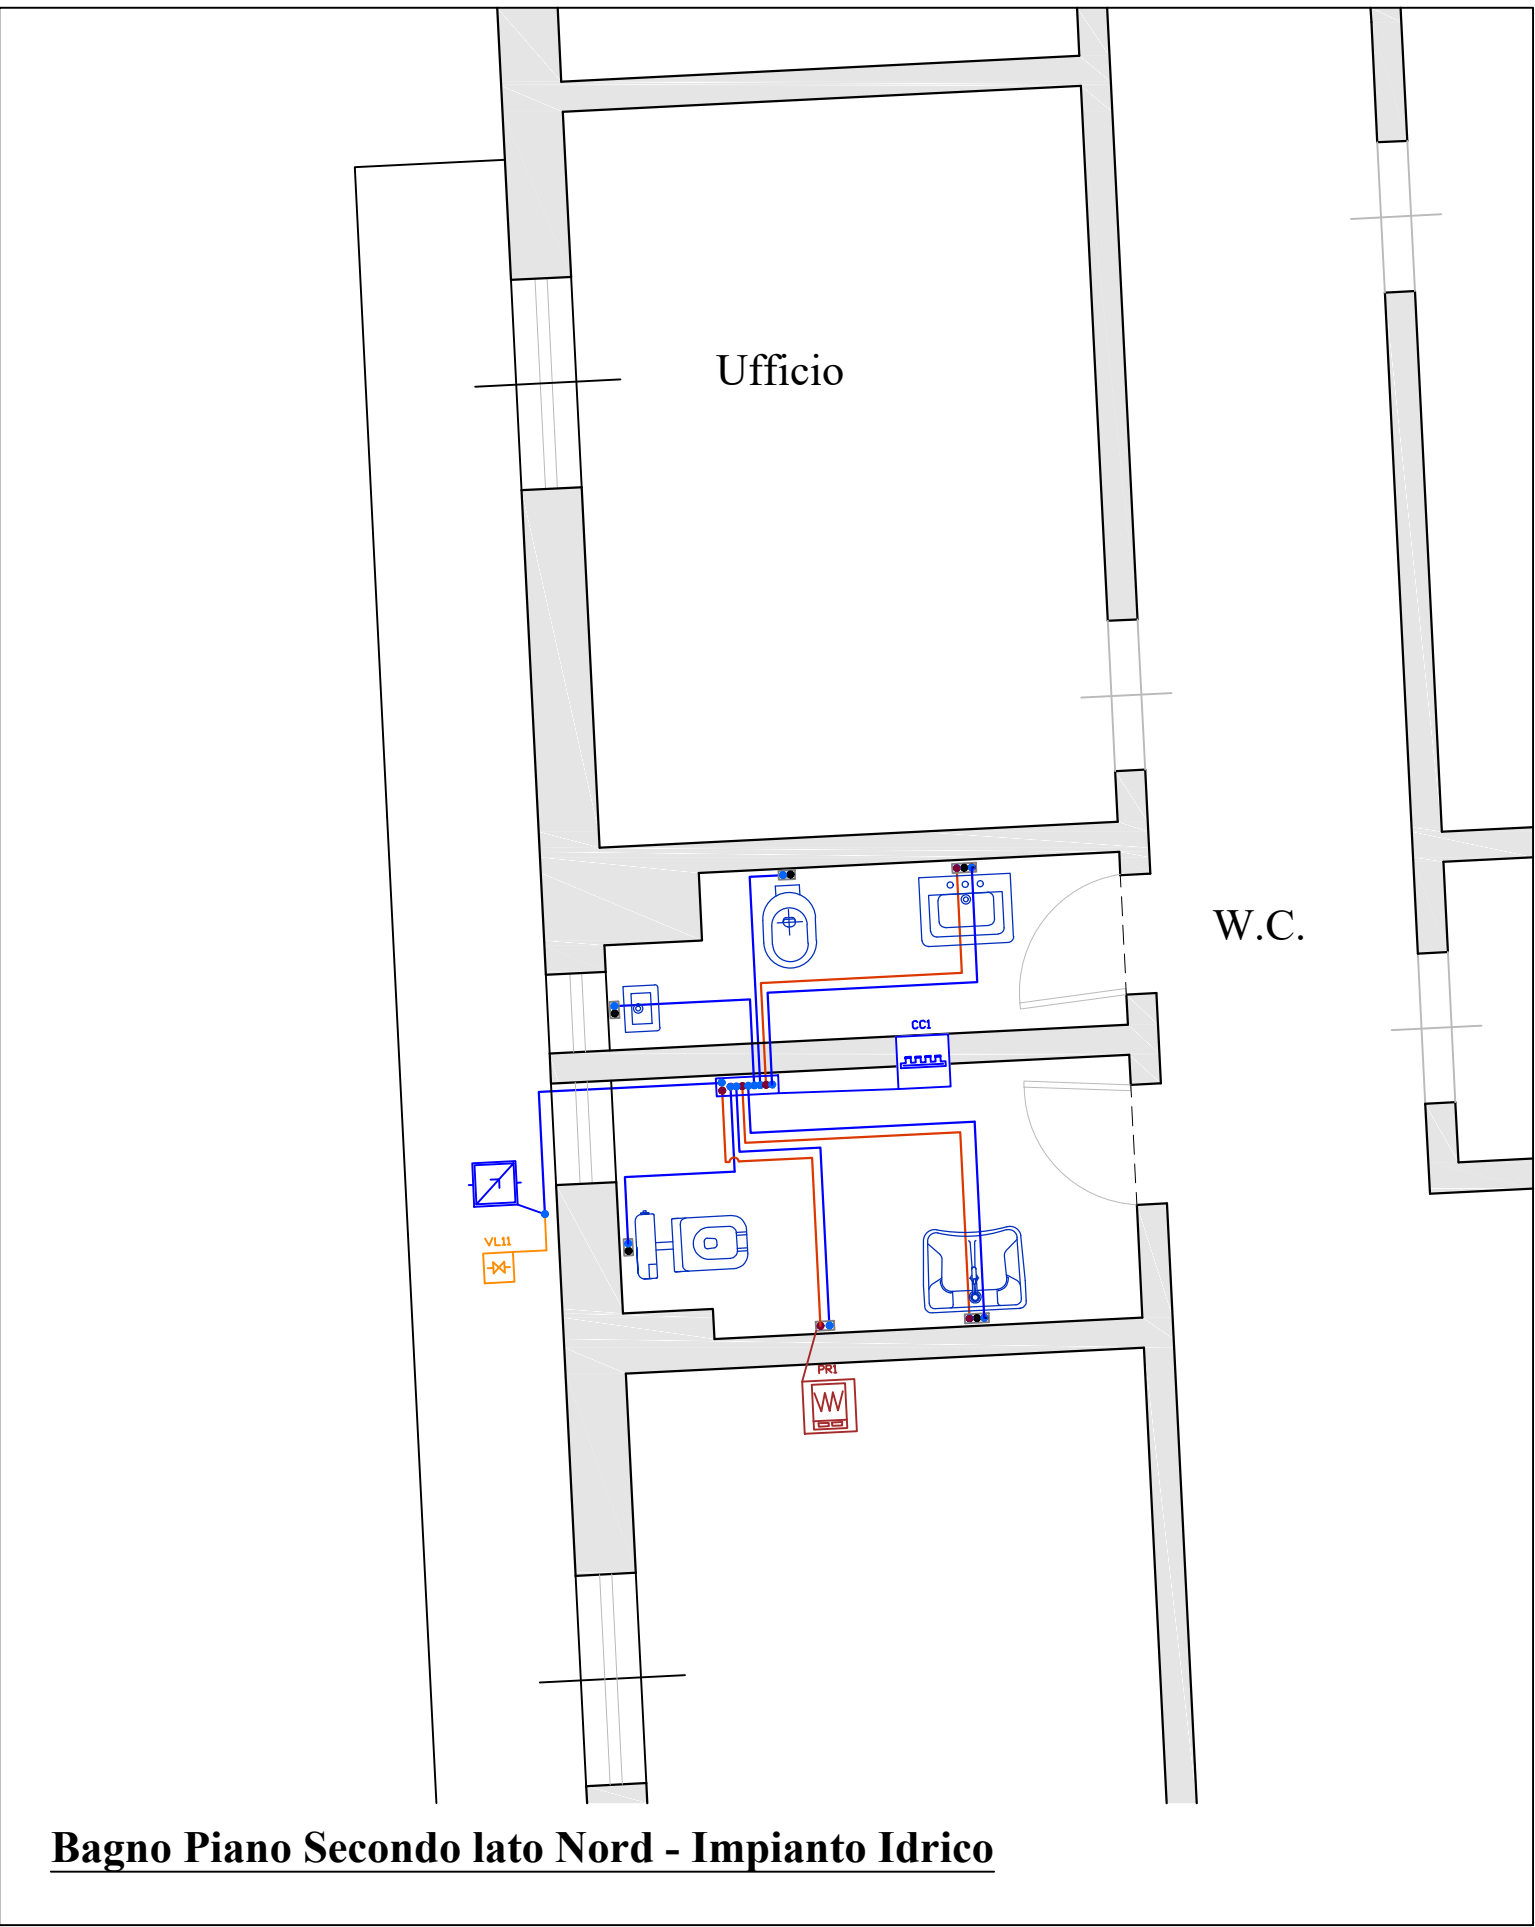

Bagno Piano Secondo lato Nord - Impianto Idrico

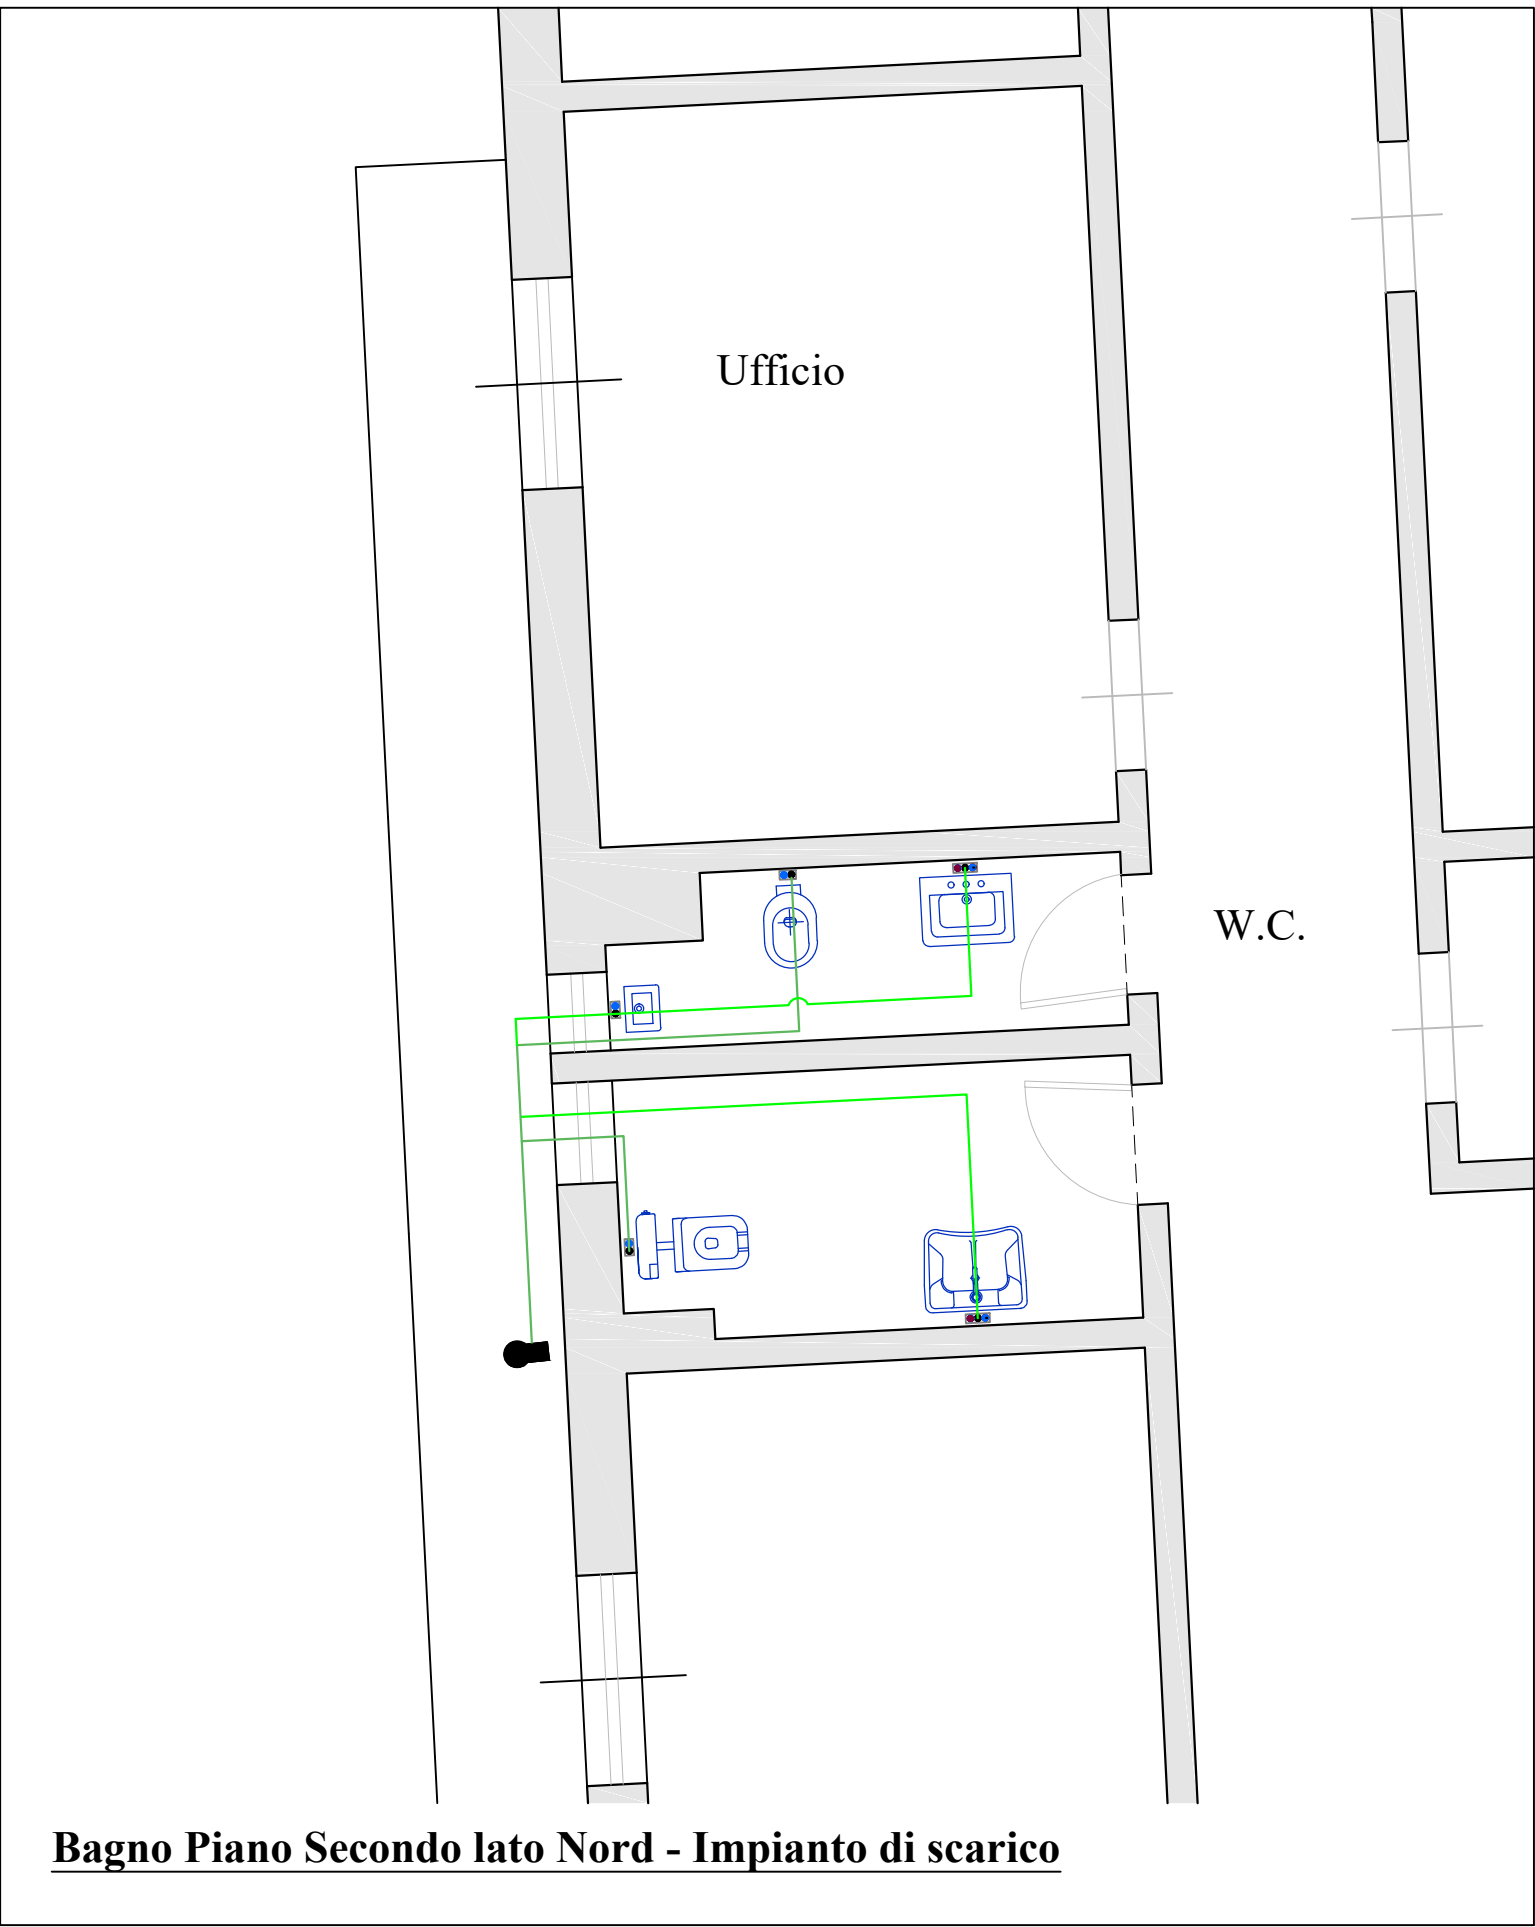

Bagno Piano Secondo lato Nord - Impianto di scarico

LEGENDA

	Tubazione acqua fredda Multistrato 1/2"		Tubazione acqua calda Multistrato 1/2"		Tubazione scarico PVC DN 100		Preparatore istantaneo		Tubazione scarico PVC DN 40
	Alimentazione		Collettore		Pozzetto scarico		Valvola generica		