


PIANO SECONDO - SCALA 1-100

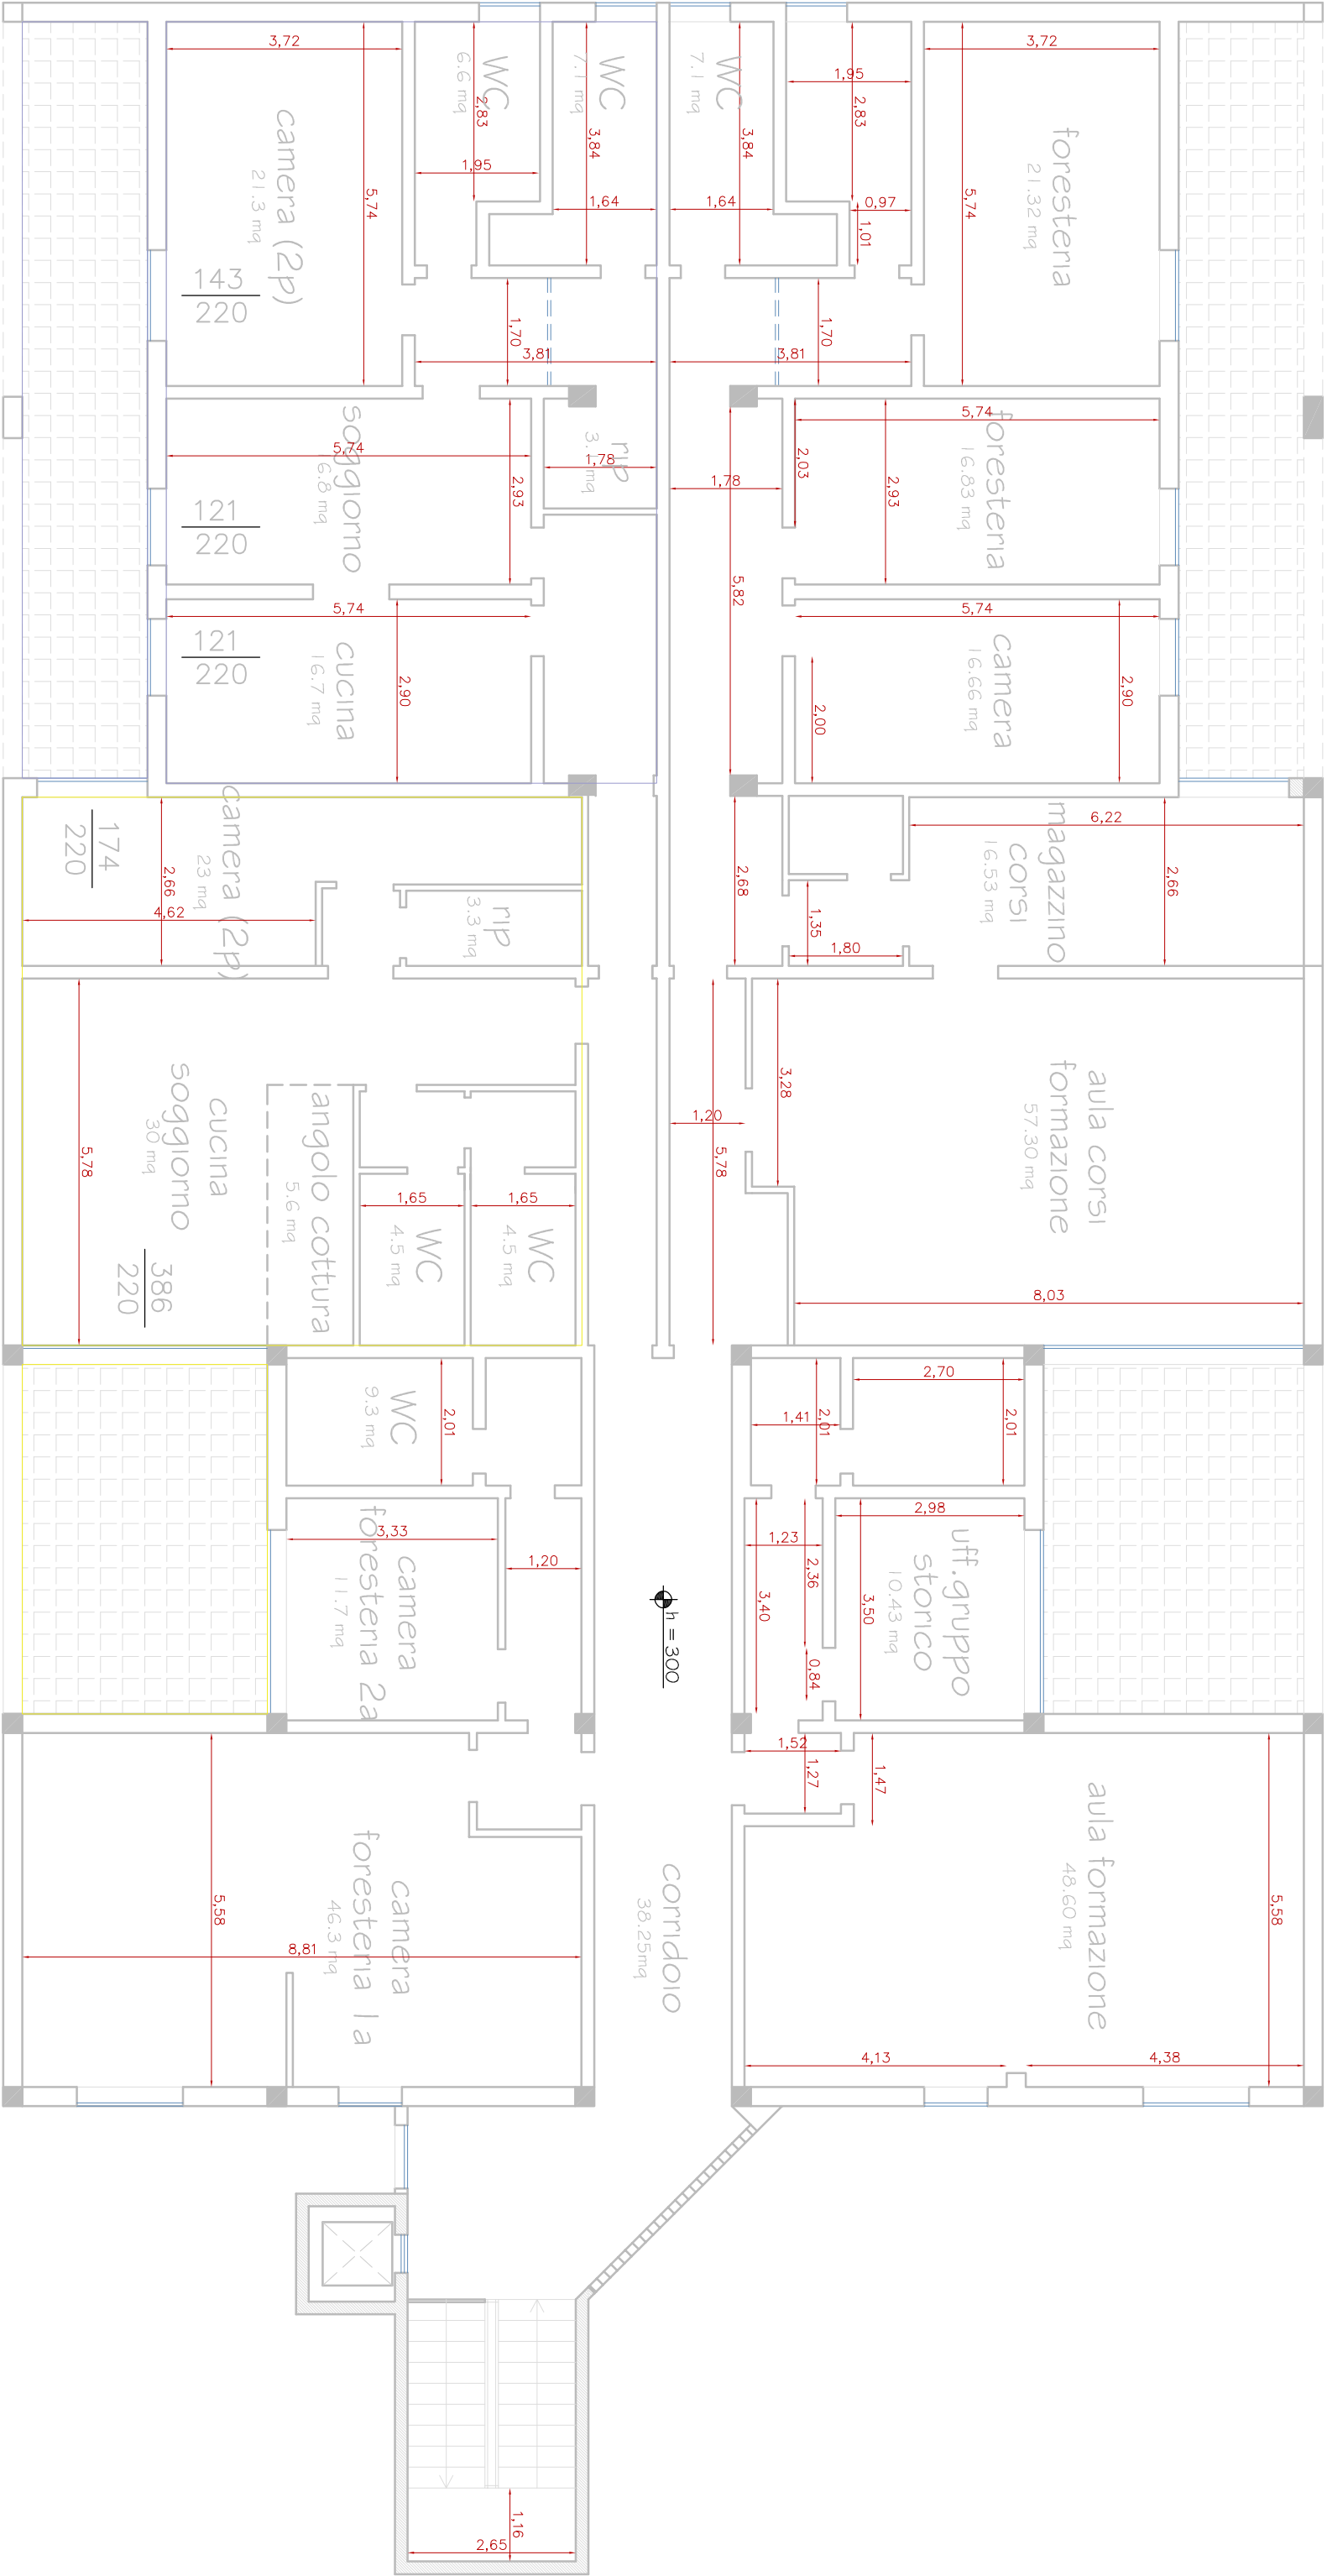

ALLOGGIO C

ALLOGGIO B